


LEGENDA VÝPLNÍ OTVOROV:

- ⊙01 HLINÍKOVÉ OKNO (500x1450)
- ⊙02 HLINÍKOVÉ OKNO (1100x1450)
- ⊙D1 HLINÍKOVÉ DVERE (2750x1800)

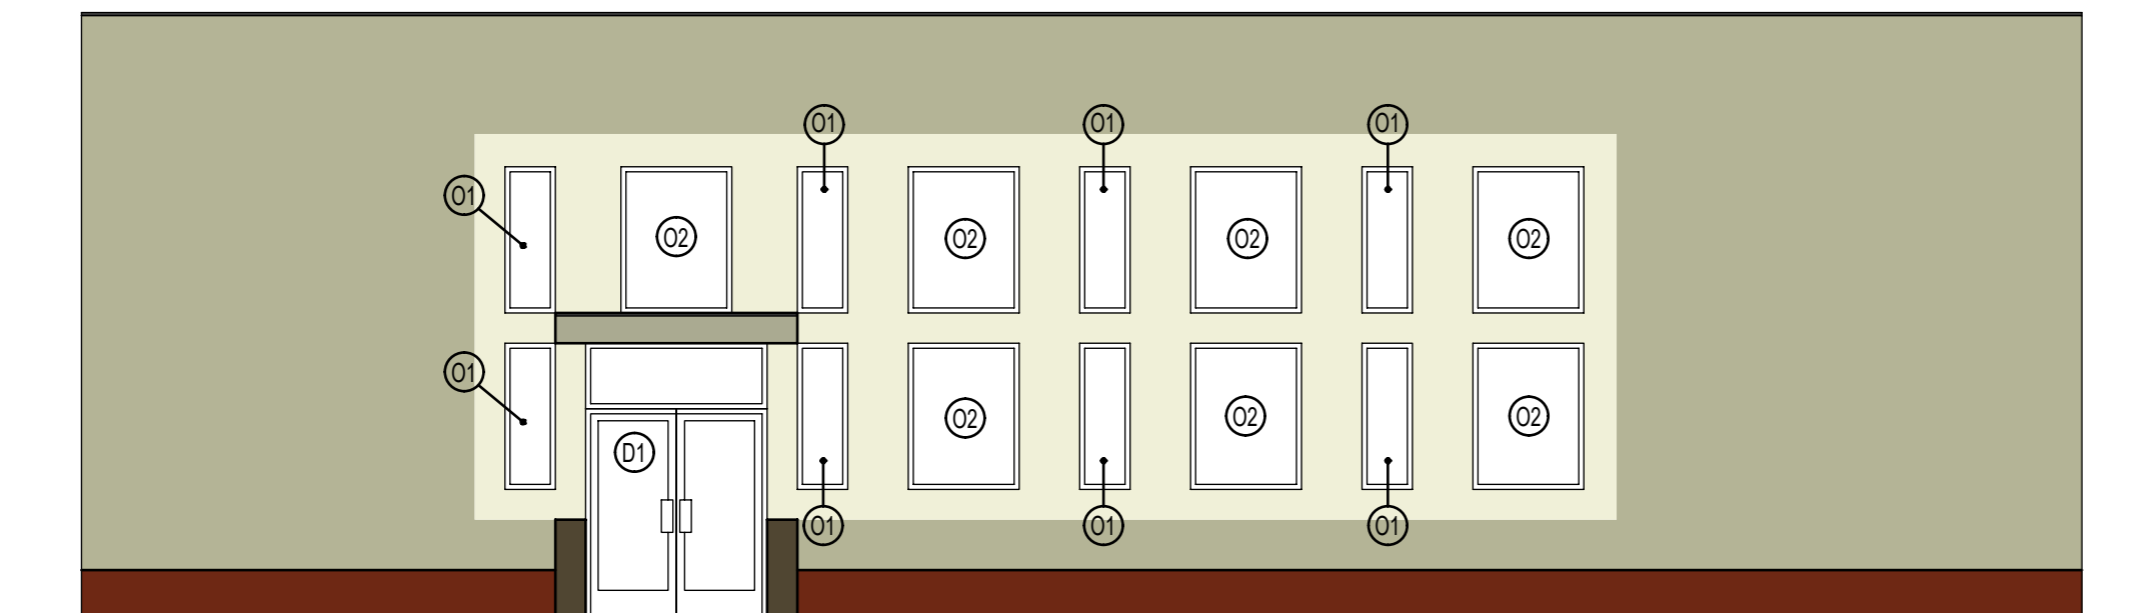

JUŽNÝ POHĽAD - PÔVODNÝ STAV

Investor:	OBEC LIPTOVSKÝ PETER	Dátum:	18.3.2019
Vypracoval:	ING. SIMONA PALDANOVÁ	Formát:	2xA4
Stupeň:	PROJEKT PRE OHLÁSENIE STAVEBNÝCH ÚPRAV	Mierka:	1:75
Názov stavby:	DOM SMÚTKU V LIPTOVSKOM PETRI	Číslo výkresu: 2	Číslo sady: