


LEGENDA VÝPLNÍ OTVOROV:

- ⓐ HLINÍKOVÉ OKNO (600x1100)
- ⓑ HLINÍKOVÉ OKNO (400x1100)
- ⓒ DREVENÉ OKNO (1250x1100)
- ⓓ HLINÍKOVÉ DVERE (2500x1800)

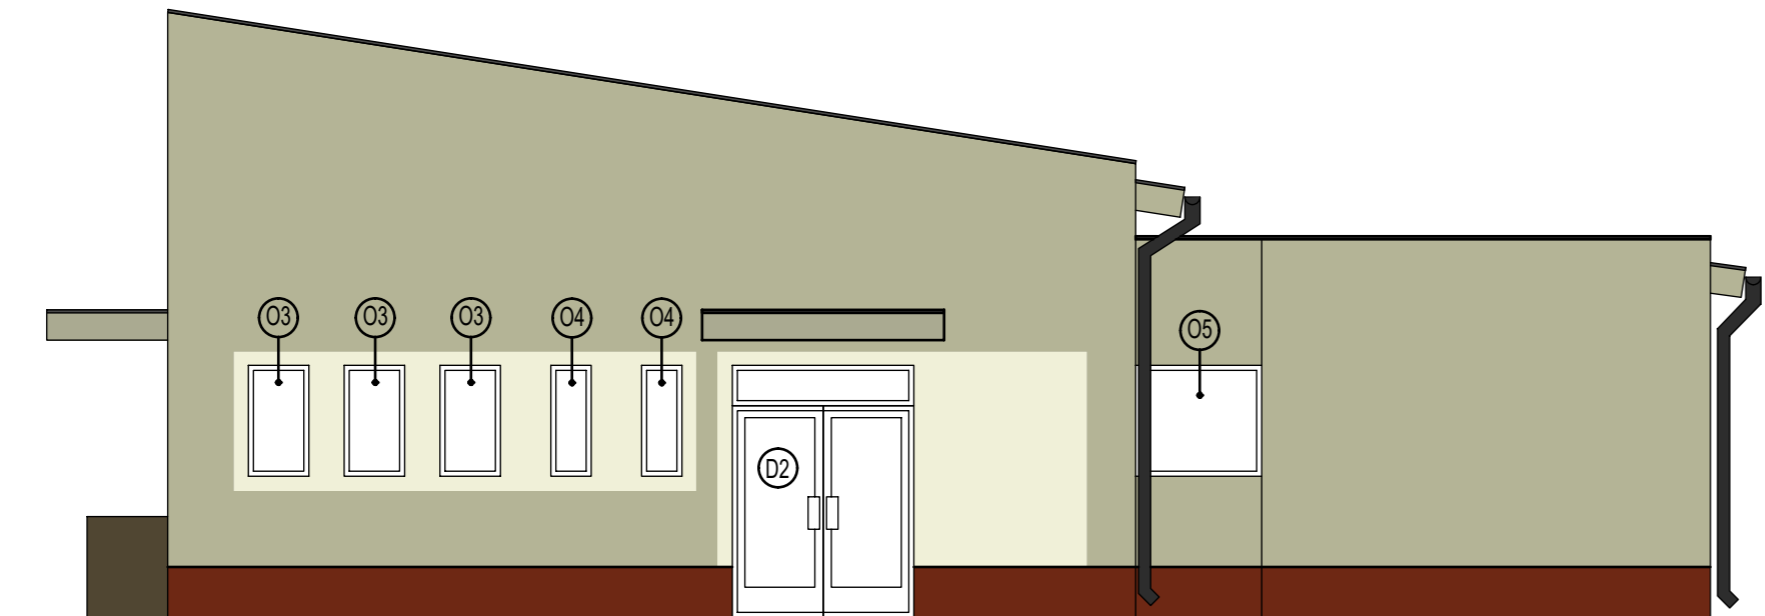

VÝCHODNÝ PODĽAD - PÔVODNÝ STAV

Investor:	OBEC LIPTOVSKÝ PETER	Dátum:	18.3.2019
Vypracoval:	ING. SIMONA PALDANOVÁ	Formát:	2xA4
Stupeň:	PROJEKT PRE OHLÁSENIE STAVEBNÝCH ÚPRAV	Mierka:	1:75
Názov stavby:	DOM SMÚTKU V LIPTOVSKOM PETRI	Číslo výkresu: 3	Číslo sady: