


LEGENDA VÝPLNÍ OTVOROV:

- ⓪5 DREVENÉ OKNO (1250x1100)
- ⓪6 DREVENÉ OKNO (850x1100)
- ⓪3 DREVENÉ VRÁTA (2500x2500)

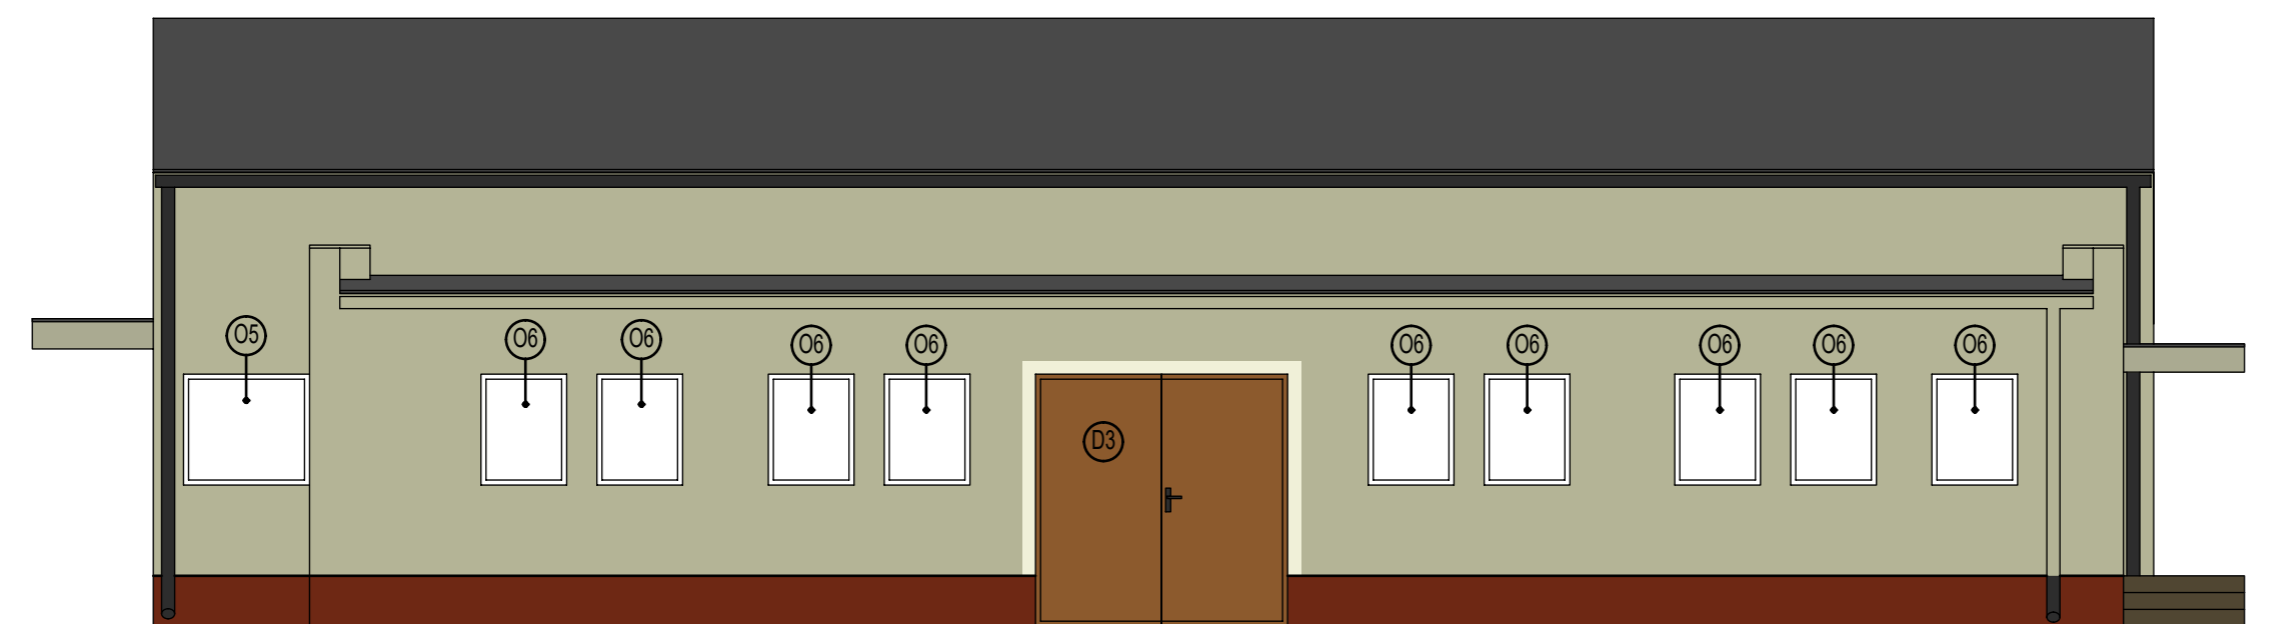

SEVERNÝ POHĽAD - PÔVODNÝ STAV

Investor:	OBEC LIPTOVSKÝ PETER	Dátum:	18.3.2019
Vypracoval:	ING. SIMONA PALDANOVÁ	Formát:	2xA4
Stupeň:	PROJEKT PRE OHLÁSENIE STAVEBNÝCH ÚPRAV	Mierka:	1:75
Názov stavby:	DOM SMÚTKU V LIPTOVSKOM PETRI	Číslo výkresu: 4	Číslo sady: