


LEGENDA VÝPLNÍ OTVOROV:

- Ⓞ5 DREVENÉ OKNO (1250x1100)
- Ⓞ7 HLINÍKOVÉ OKNO
- Ⓞ4 HLINÍKOVÉ DVERE (2000x1000)

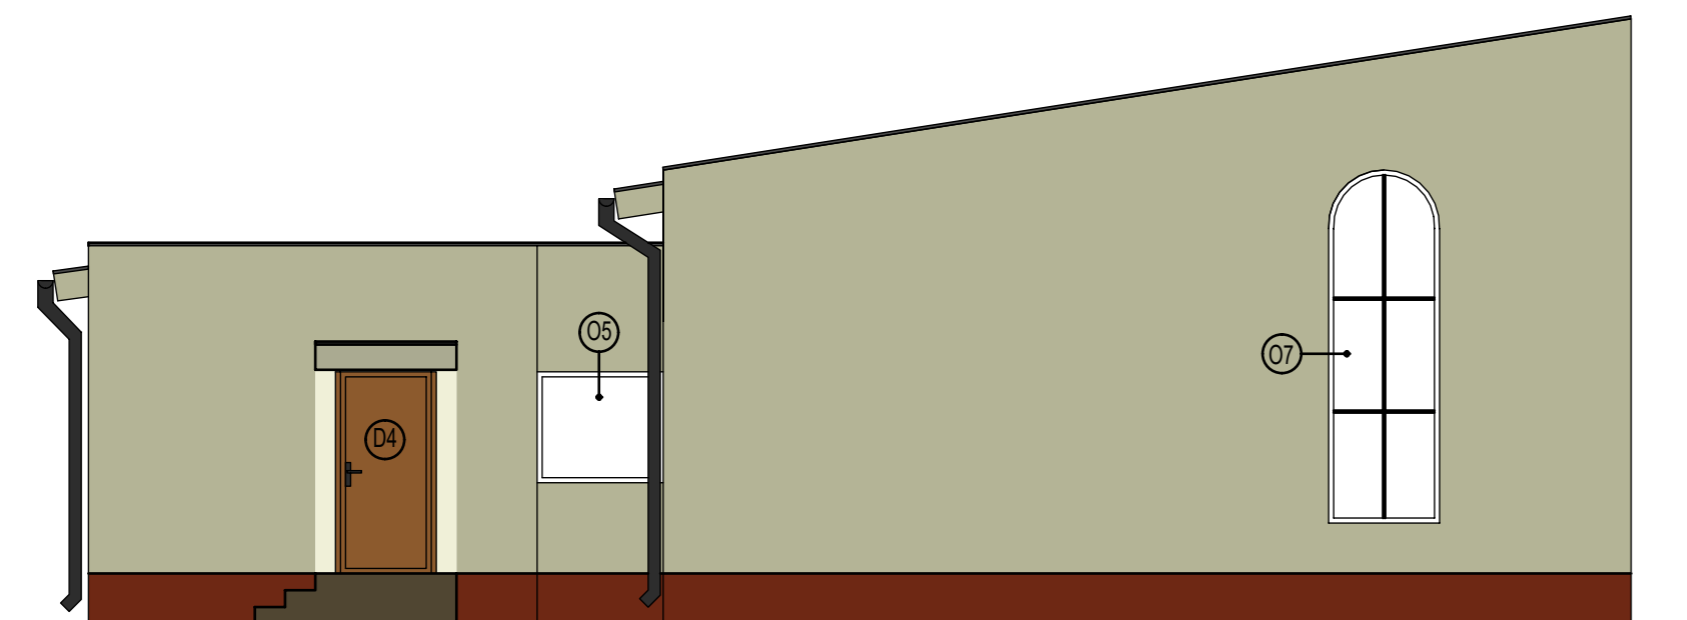

ZÁPADNÝ POHĽAD - PÔVODNÝ STAV

Investor:	OBEC LIPTOVSKÝ PETER	Dátum:	18.3.2019
Vypracoval:	ING. SIMONA PALDANOVÁ	Formát:	2xA4
Stupeň:	PROJEKT PRE OHLÁSENIE STAVEBNÝCH ÚPRAV	Mierka:	1:75
Názov stavby:	DOM SMÚTKU V LIPTOVSKOM PETRI	Číslo výkresu: 5	Číslo sady: