


LEGENDA NOVÝCH VÝPLNÍ OTVOROV:

- ⊙3 PLASTOVÉ OKNO (600x1100)
- ⊙4 PLASTOVÉ OKNO (400x1100)
- ⊙5 PLASTOVÉ OKNO (1250x1100)
- ⊙D2 HLINÍKOVÉ DVERE (2500x1800)

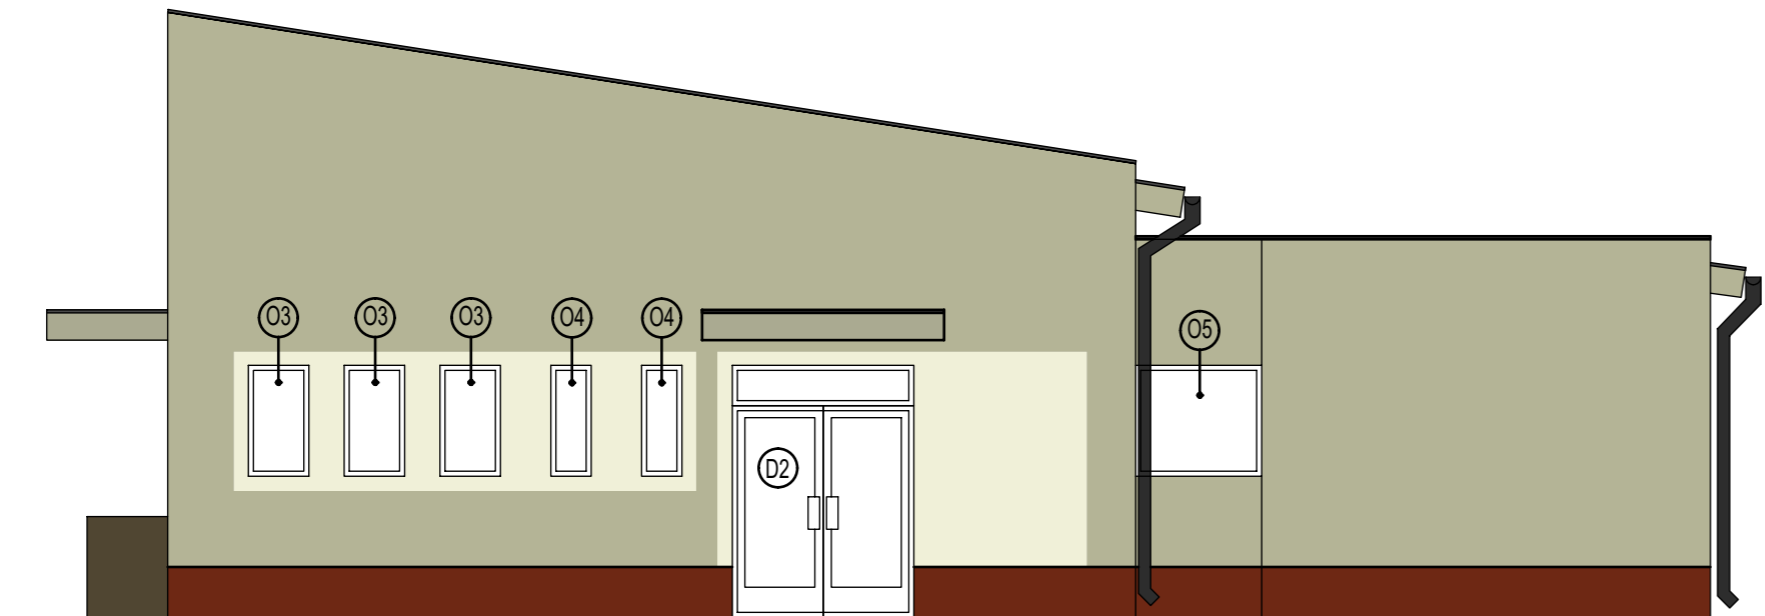

VÝCHODNÝ PODĽAD - NOVÝ STAV

Investor:	OBEC LIPTOVSKÝ PETER	Dátum:	18.3.2019
Vypracoval:	ING. SIMONA PALDANOVÁ	Formát:	2xA4
Stupeň:	PROJEKT PRE OHLÁSENIE STAVEBNÝCH ÚPRAV	Mierka:	1:75
Názov stavby:	DOM SMÚTKU V LIPTOVSKOM PETRI	Číslo výkresu: 8	Číslo sady: