


LEGENDA NOVÝCH VÝPLNÍ OTVOROV:

⓪5 PLASTOVÉ OKNO (1250x1100)

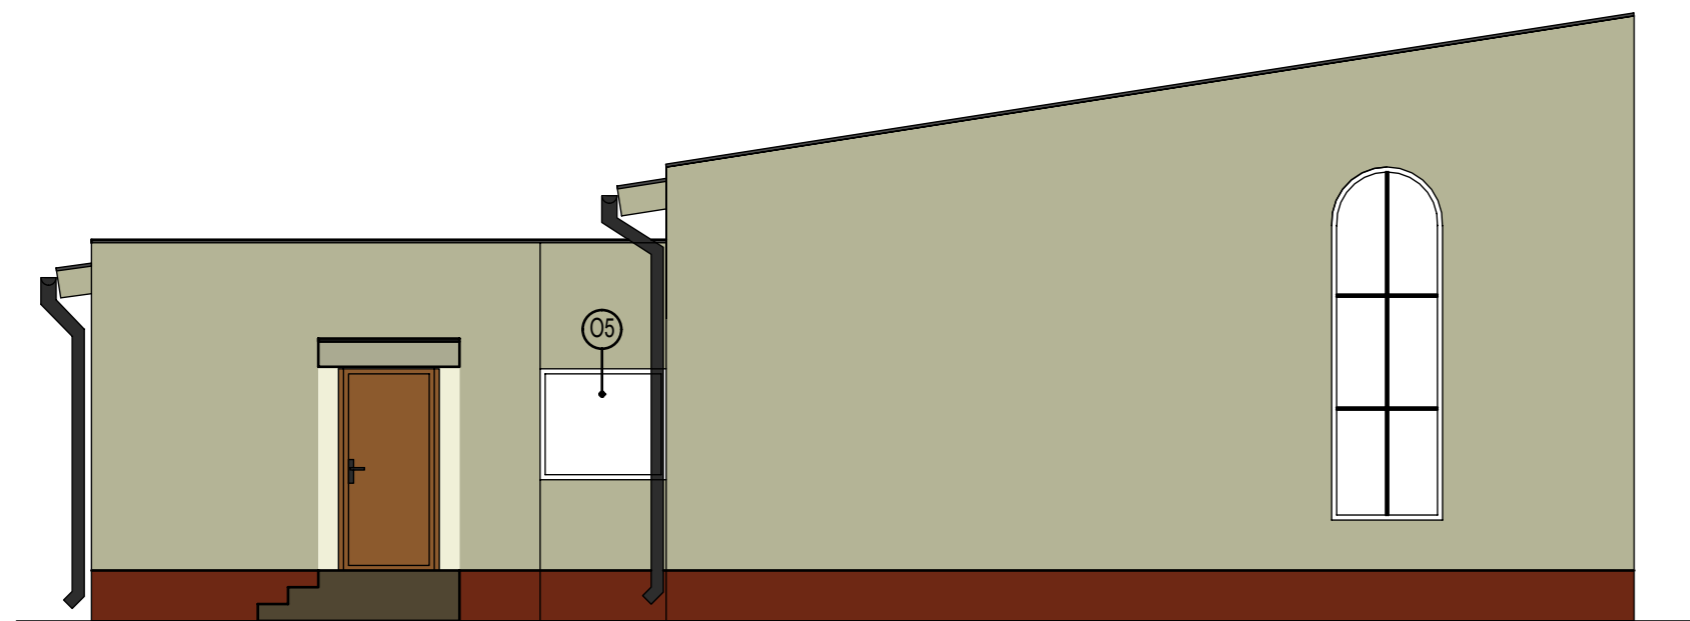

ZÁPADNÝ POHĽAD - NOVÝ STAV

Investor:	OBEC LIPTOVSKÝ PETER	Dátum:	18.3.2019
Vypracoval:	ING. SIMONA PALDANOVÁ	Formát:	2xA4
Stupeň:	PROJEKT PRE OHLÁSENIE STAVEBNÝCH ÚPRAV	Mierka:	1:75
Názov stavby:	DOM SMÚTKU V LIPTOVSKOM PETRI	Číslo výkresu: 9	Číslo sady: