


# PRIEČNY REZ "A-A"

M 1:75

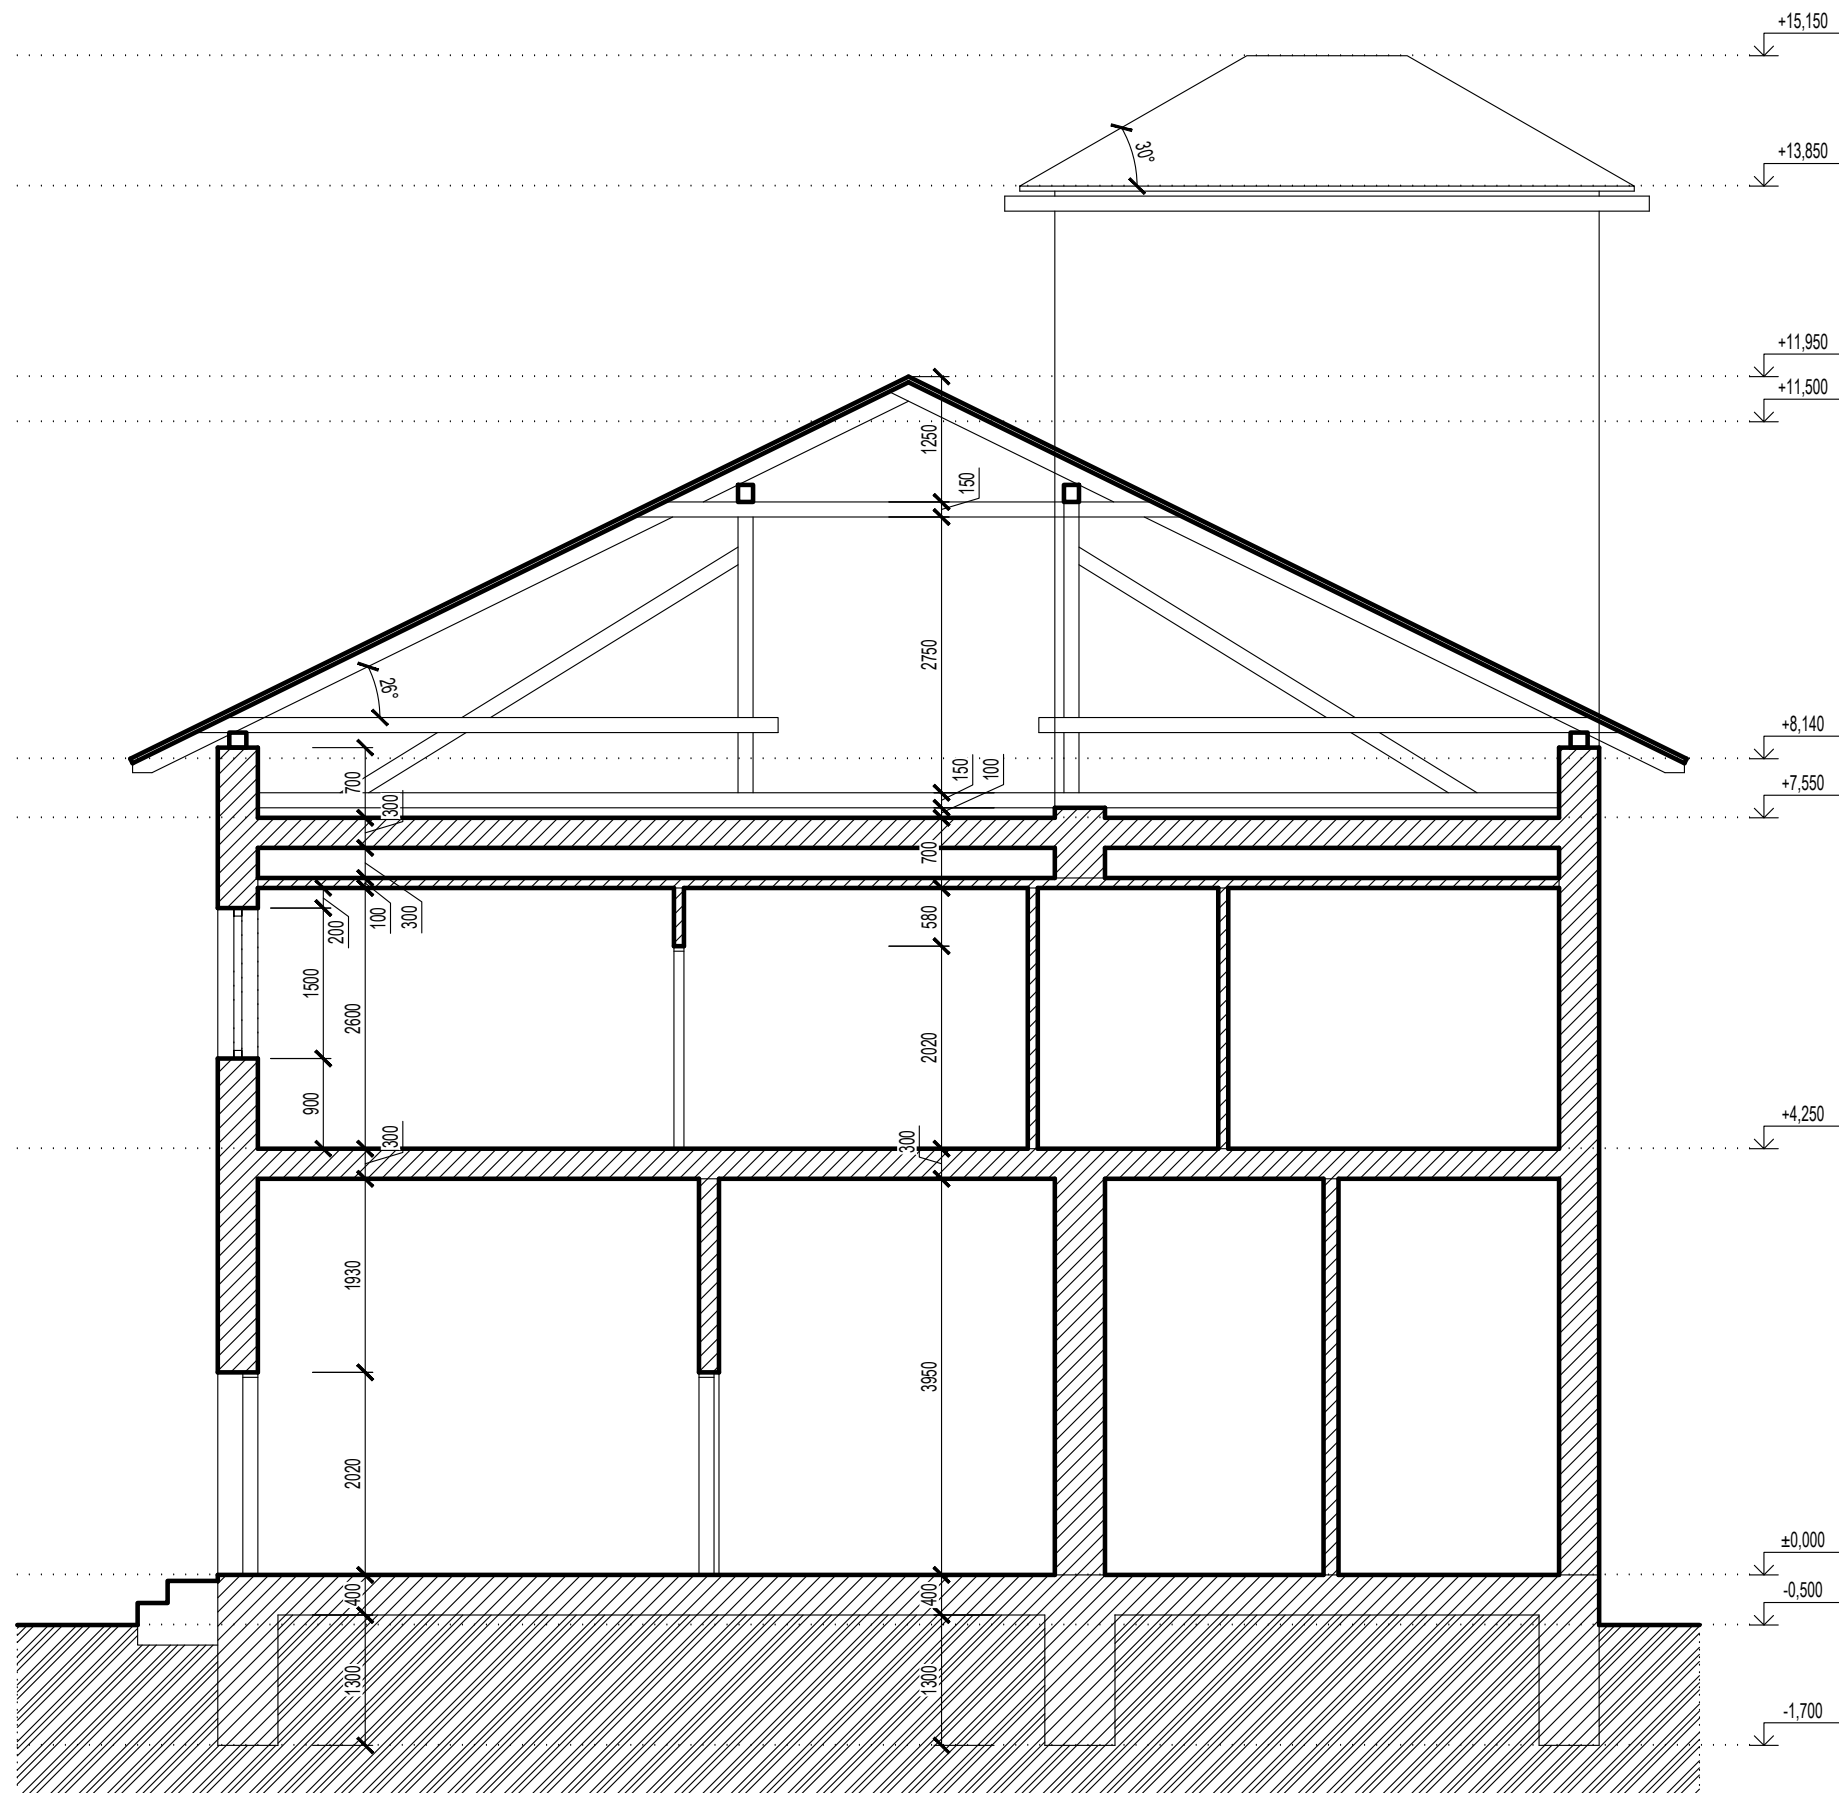

## LEGENDA MATERIÁLOV

 JESTVUJÚCE MURIVO A ZÁKLADY

|  |                |             |               |
|--|----------------|-------------|---------------|
| VYPRACOVAL   | PETER VANDRIAK |             |               |
| ZODPOVEDNÝ PROJEKTANT  | PETER VANDRIAK |             |               |
| HLAVNÝ INŽINIER PROJEKTU                                       | PETER VANDRIAK |             |               |
| INVESTOR : Obec Liptovský Peter                                |                | FORMÁT      | 2 A4          |
| MIESTO : súp. č. 76, parc. č. KN-C 779/2, k.ú. Liptovský Peter |                | DÁTUM       | 08/2017       |
| <b>STAVEBNÉ ÚPRAVY BUDOVY HASIČSKEJ ZRBORJNICE</b>             |                | STUPEŇ      | PPOSÚ         |
|  |                | Č. ZÁKAZ.   | -             |
|  |                | ARCH. Č.    | -             |
| PRILOHA :  |                | MIERKA      | ČÍSLO PRILOHY |
| <b>PRIEČNY REZ "A-A" - JESTVUJÚCI STAV</b>                     |                | <b>1:75</b> | <b>4.</b>     |