


# SEVERNÝ POHLAD

M 1:75

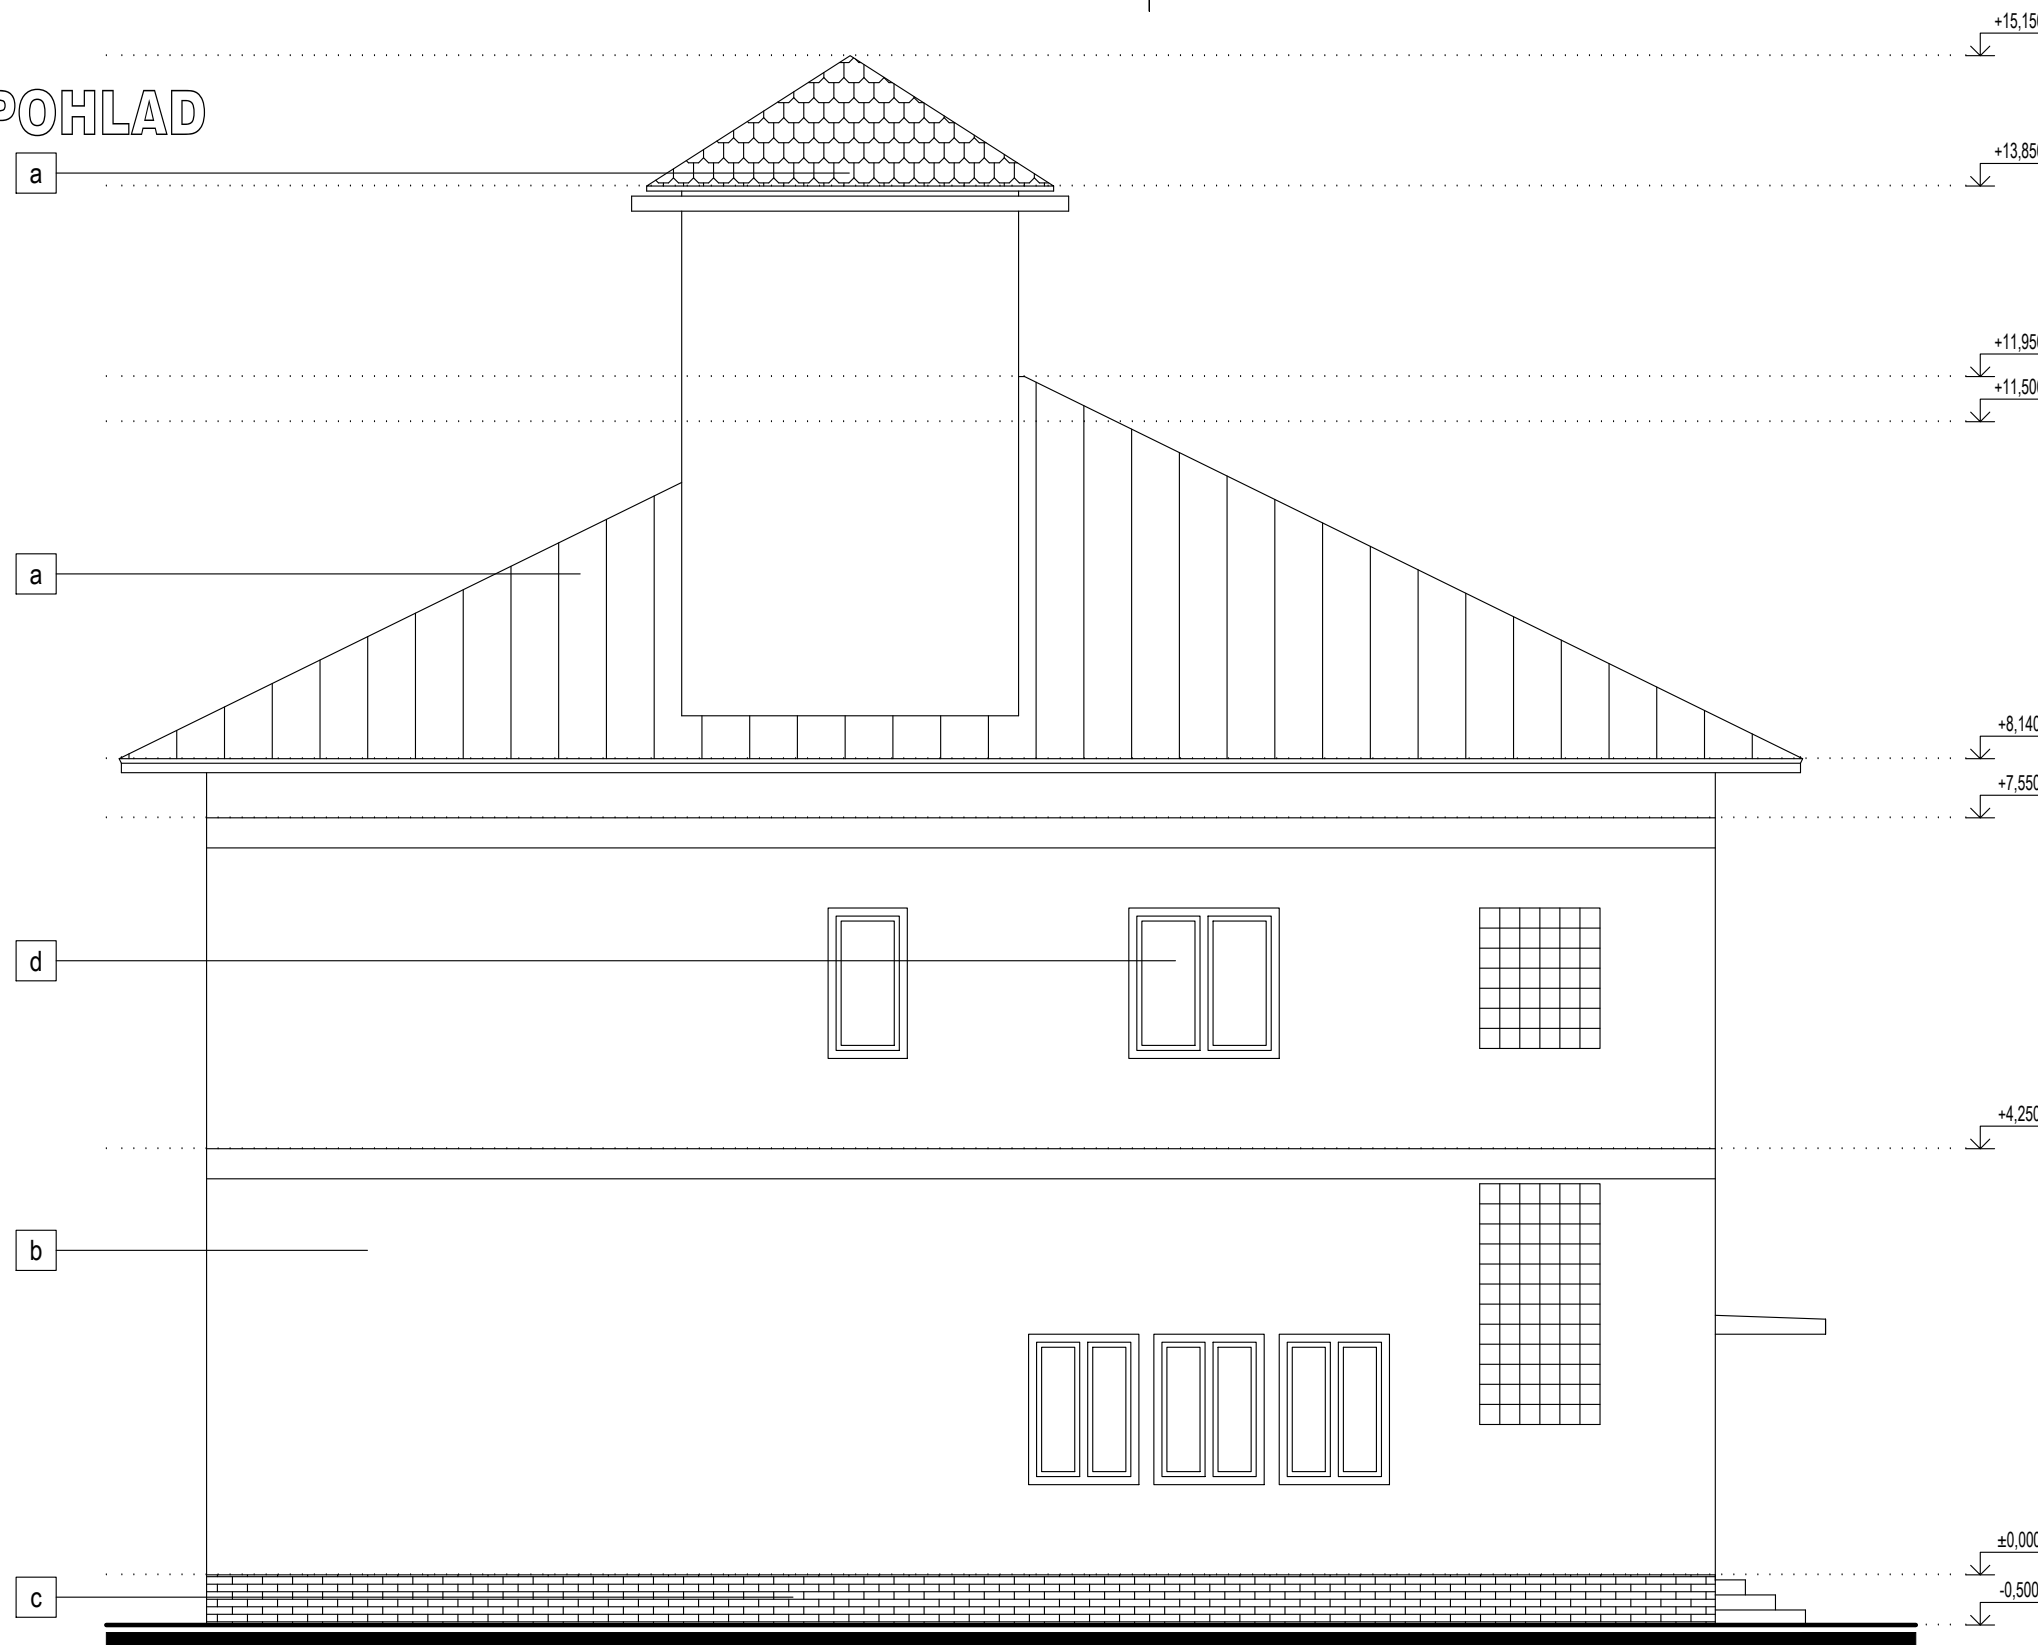

## LEGENDA

- a** JESTVUJÚCA STREŠNÁ KRYTINA S OKAPOVÝM SYSTÉMOM
- b** JESTVUJÚCA OMIETKA
- c** JESTVUJÚCE SOKLOVÉ MURIVO
- d** JESTVUJÚCE OKNÁ
- e** JESTVUJÚCE DVERE

VYPRACOVAL	PETER VANDRIAK		
ZODPOVEDNÝ PROJEKTANT	PETER VANDRIAK		
HLAVNÝ INŽINIER PROJEKTU	PETER VANDRIAK		
INVESTOR : Obec Liptovský Peter		FORMÁT	2 A4
MIESTO : súp. č. 76, parc. č. KN-C 779/2, k.ú. Liptovský Peter		DÁTUM	08/2017
		STUPEŇ	PPOSÚ
		Č. ZÁKAZ.	-
		ARCH. Č.	-
PRÍLOHA :		MIERKA	ČÍSLO PRÍLOHY
		1:75	6.-2/4
<b>STAVEBNÉ ÚPRAVY BUDOVY HASIČSKEJ ZRBORJNICE</b>			
<b>POHLADY- JESTVUJÚCI STAV</b>			