


PÔDORYS STRECHY

M 1:75

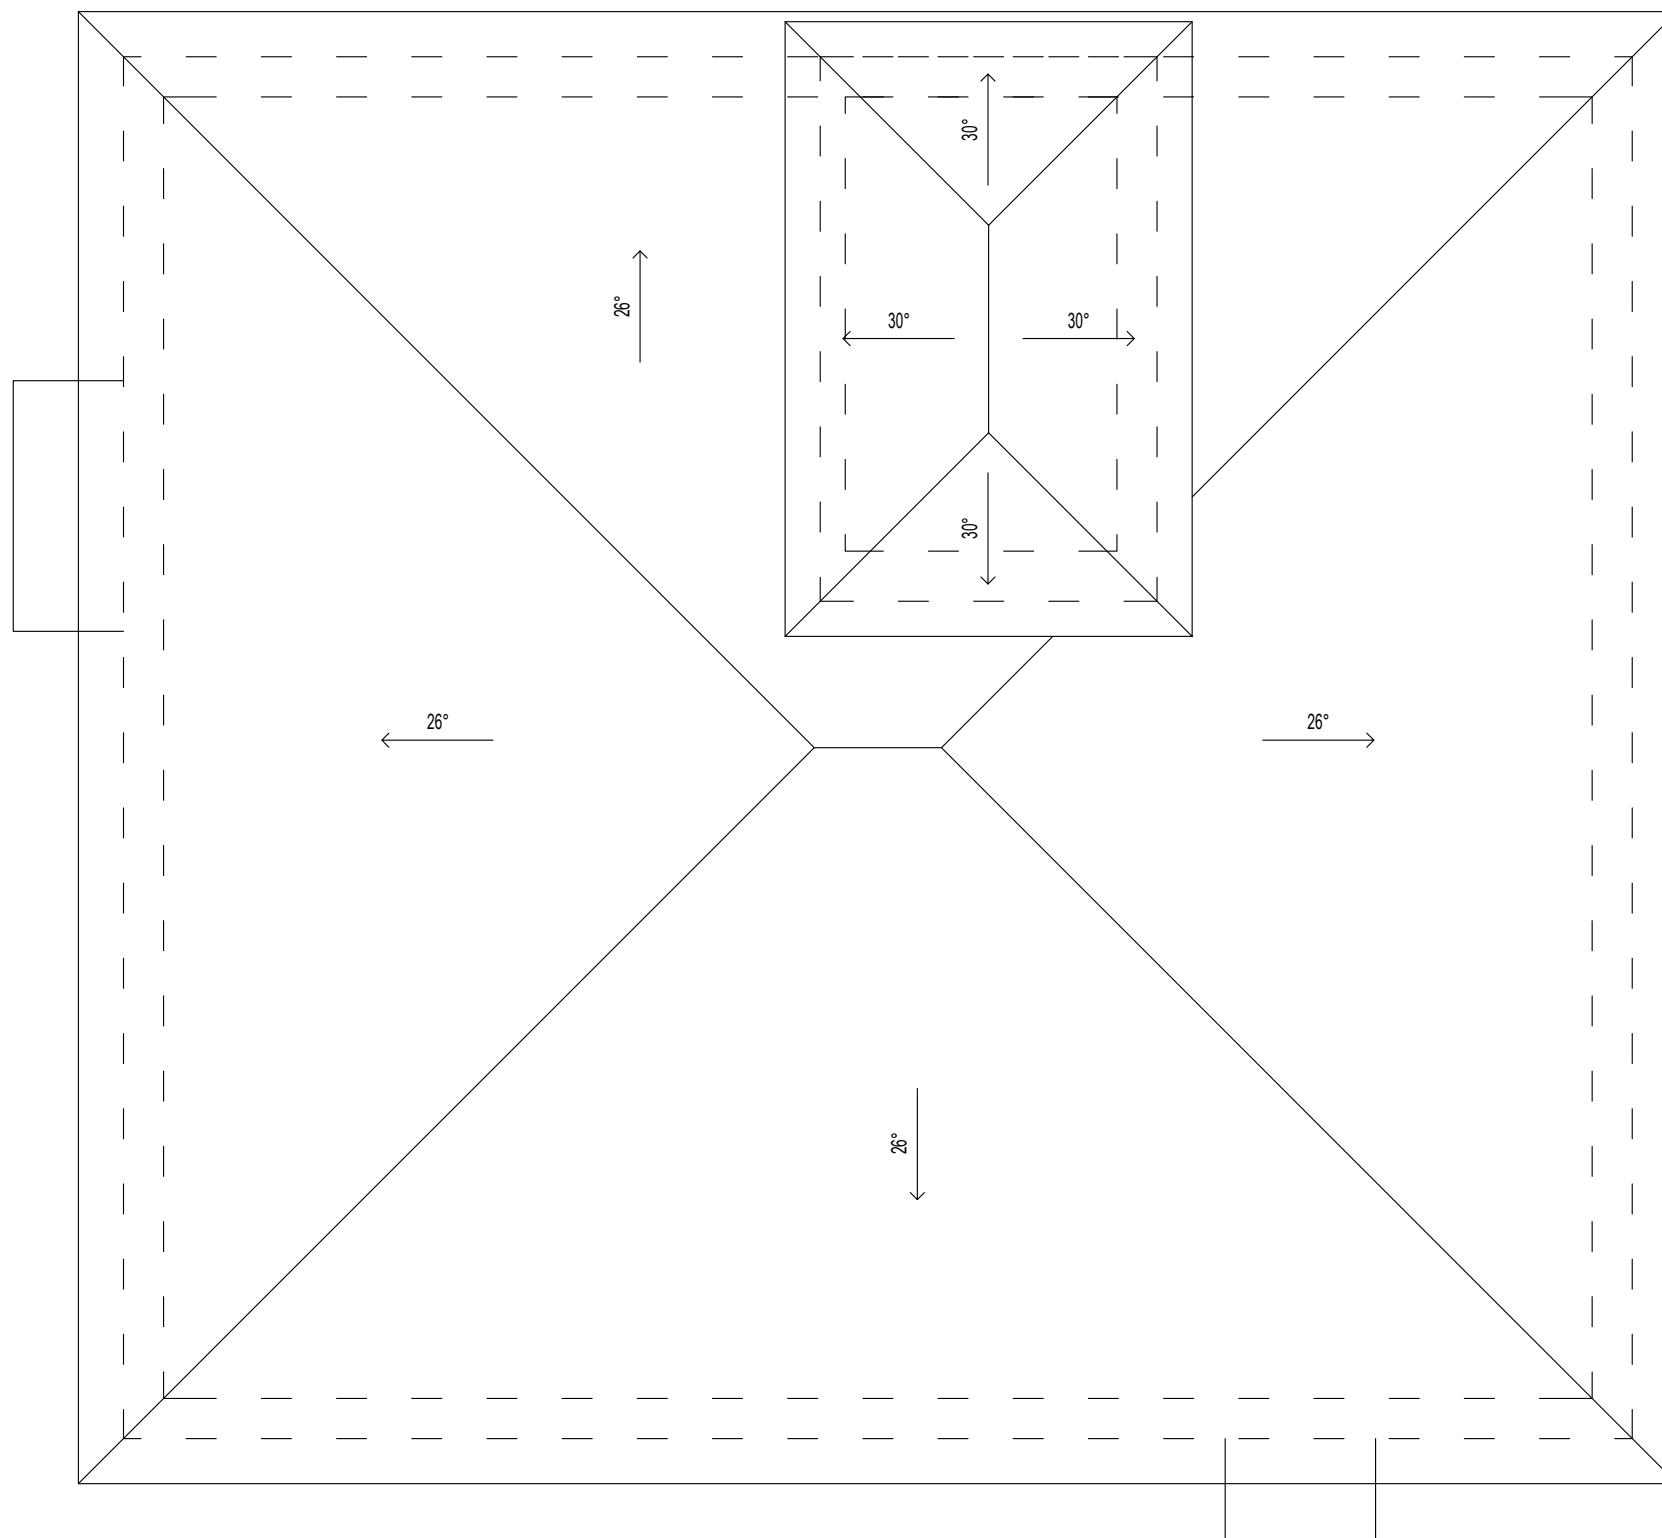

LEGENDA STAVEBNÝCH ÚPRAV

① VÝMENA OKIEN, EXTERIÉROVÝCH DVERÍ ZA PLASTOVÉ A GARÁŽOVÝCH BRÁN ZA KOVOVÉ

VYPRACOVAL	PETER VANDRIAK		
ZODPOVEDNÝ PROJEKTANT	PETER VANDRIAK		
HLAVNÝ INŽINIER PROJEKTU	PETER VANDRIAK		
INVESTOR : Obec Liptovský Peter		FORMÁT	2 A4
MIESTO : súp. č. 76, parc. č. KN-C 779/2, k.ú. Liptovský Peter		DÁTUM	08/2017
STAVEBNÉ ÚPRAVY BUDOVY HASIČSKEJ ZRBORJNICE		STUPEŇ	PPOSÚ
		Č. ZÁKAZ.	-
		ARCH. Č.	-
PRÍLOHA :		MIERKA	ČÍSLO PRÍLOHY
PÔDORYS 1.NP - NAVRHOVANÝ STAV		1:75	9.