


VÝCHODNÝ POHLAD

M 1:75

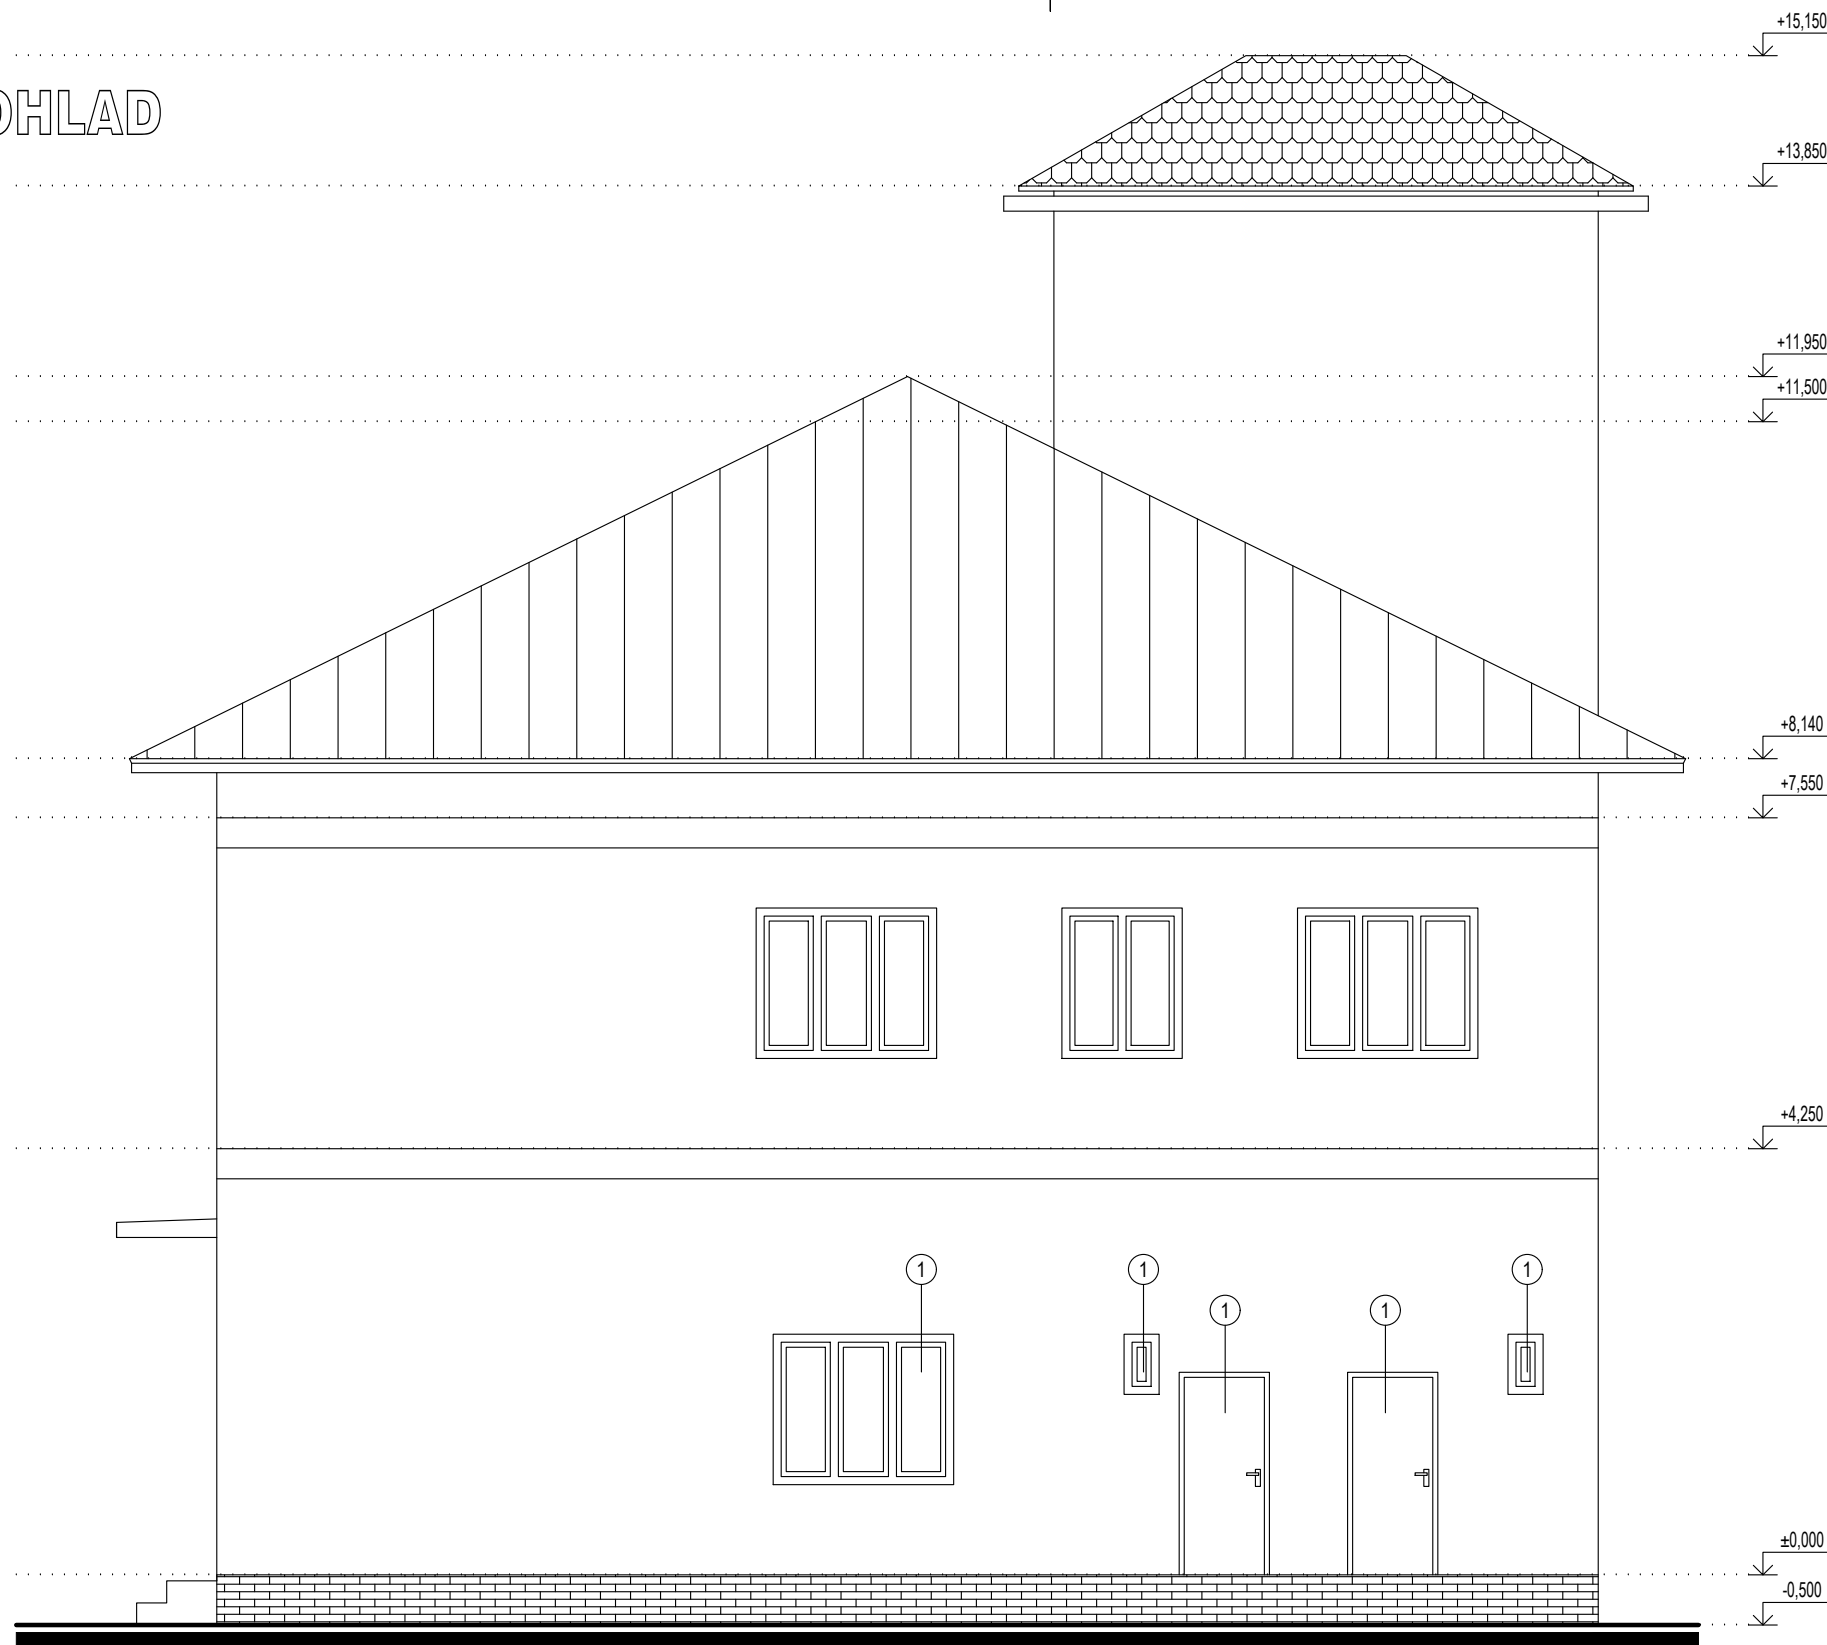

LEGENDA STAVEBNÝCH ÚPRAV

① VÝMENA OKIEN, EXTERIÉROVÝCH DVERÍ ZA PLASTOVÉ A GARÁŽOVÝCH BRÁN ZA KOVOVÉ

| | | | |
|--|----------------|-----------|---------------|
| VYPRACOVAL | PETER VANDRIAK | | |
| ZODPOVEDNÝ PROJEKTANT | PETER VANDRIAK | | |
| HLAVNÝ INŽINIER PROJEKTU | PETER VANDRIAK | | |
| INVESTOR : Obec Liptovský Peter | | FORMÁT | 2 A4 |
| MIESTO : súp. č. 76, parc. č. KN-C 779/2, k.ú. Liptovský Peter | | DÁTUM | 08/2017 |
| STAVEBNÉ ÚPRAVY BUDOVY HASIČSKEJ ZRBORJNICE | | STUPEŇ | PPOSÚ |
| | | Č. ZÁKAZ. | - |
| | | ARCH. Č. | - |
| PRÍLOHA : | | MIERKA | ČÍSLO PRÍLOHY |
| POHLADY- NAVRHOVANÝ STAV | | 1:75 | 10.-4/4 |