
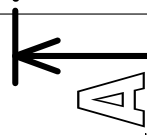
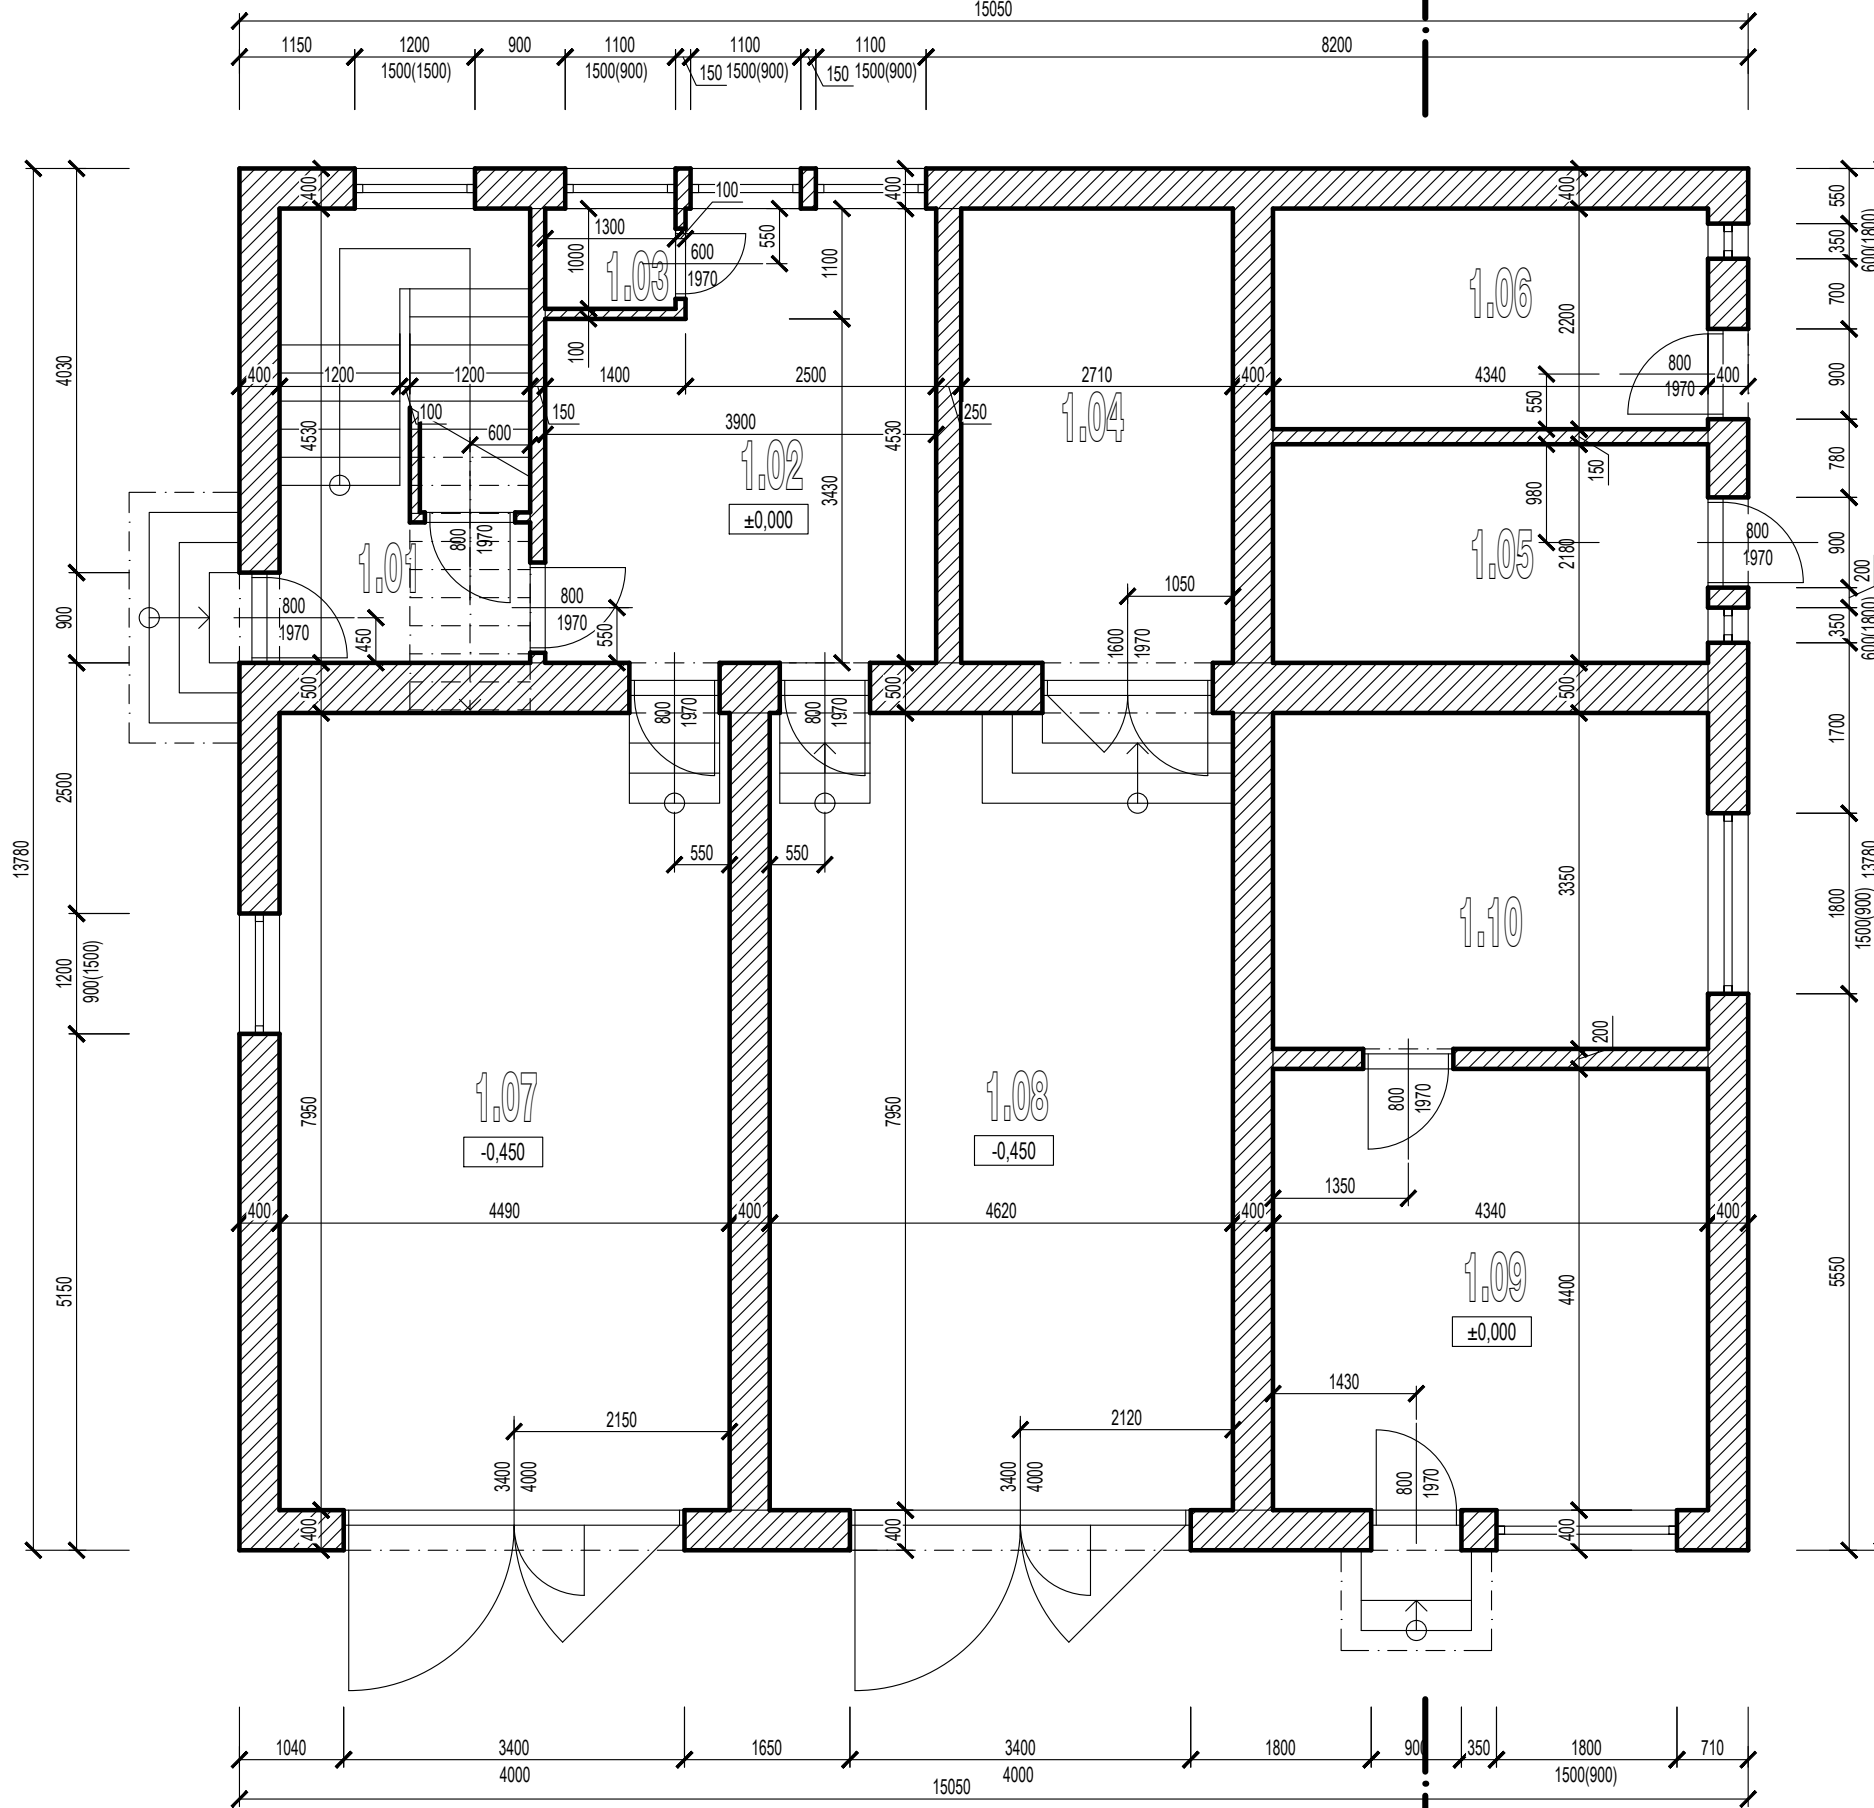


PÔDORYS 1.NP

M 1:75

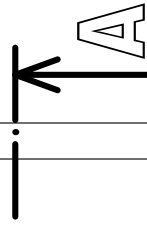


LEGENDA MIESTNOSTÍ

OZN. NA VÝKRESE	ÚČEL MIESTNOSTI	PLOCHA (m ²)
1.01	ZÁDVERIE, SCHODISKO	11,32
1.02	SKLAD	16,12
1.03	WC	1,30
1.04	VEŽA	12,27
1.05	SKLAD	9,45
1.06	SKLAD	9,54
1.07	GARÁŽ	35,69
1.08	GARÁŽ	36,72
1.09	KANCELÁRIA	19,09
1.10	KANCELÁRIA	14,53

LEGENDA MATERIÁLOV

JESTVUJÚCE MURIVO A ZÁKLADY

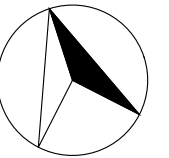

VYPRACOVAL	PETER VANDRIAK		
ZODPOVEDNÝ PROJEKTANT	PETER VANDRIAK		
Hlavný inžinier projektu	PETER VANDRIAK		
INVESTOR : Obec Liptovský Peter		FORMÁT	2 A4
MIESTO : Liptovský Peter, P.Č.779/2, K.Ú. Liptovský Peter		DÁTUM	08/2017
STAVEBNÉ ÚPRAVY BUDOVY HASIČSKEJ ZRBORJNICE		STUPEŇ	PPOSÚ
		Č. ZÁKAZ.	-
		ARCH. Č.	-
PRÍLOHA :		MIERKA	ČÍSLO PRÍLOHY
PÔDORYS 1.NP - JESTVUJÚCI STAV		1:75	3.