


SCHEMA ROZVADZAČA "R2"

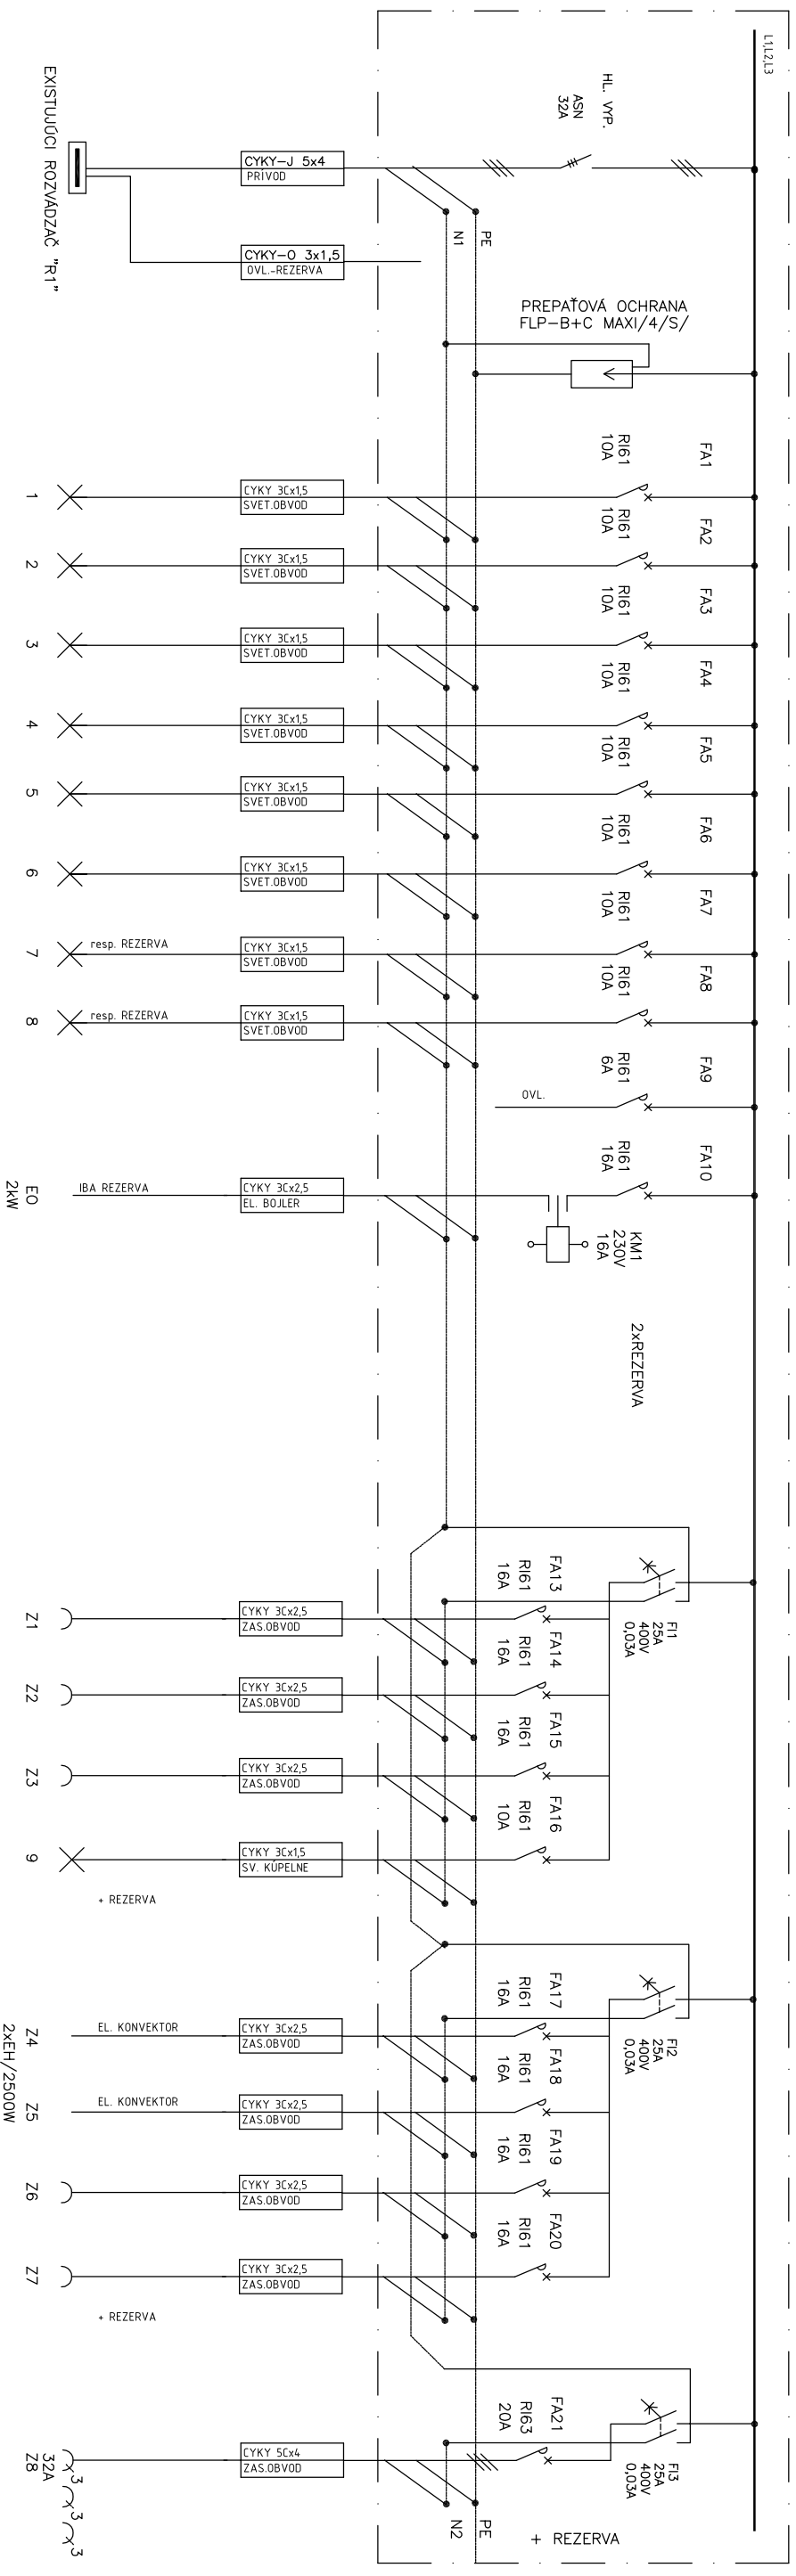

NAPÁŤOVÁ SÚSTAVA: 3+PE+N, str. 50Hz, 400/230V, TN-S
OCHRANNÉ OPATRENIA : SAMOČINNÝM ODPOJENÍM NAPÁJANIA

ROZVADZAČ R2:

TYP PLAST: SCHNEIDER, IP21/20
 OSADIŤ DO SKRINKY 56 PRVKOV

PRIVOD A VVODY HORE A DOLE

INŠTALOVANÝ VÝKON: P₁=8kW
 SÚČASNÝ VÝKON: P_p=7kW