


PÔDORYS 1.NP

M 1:75

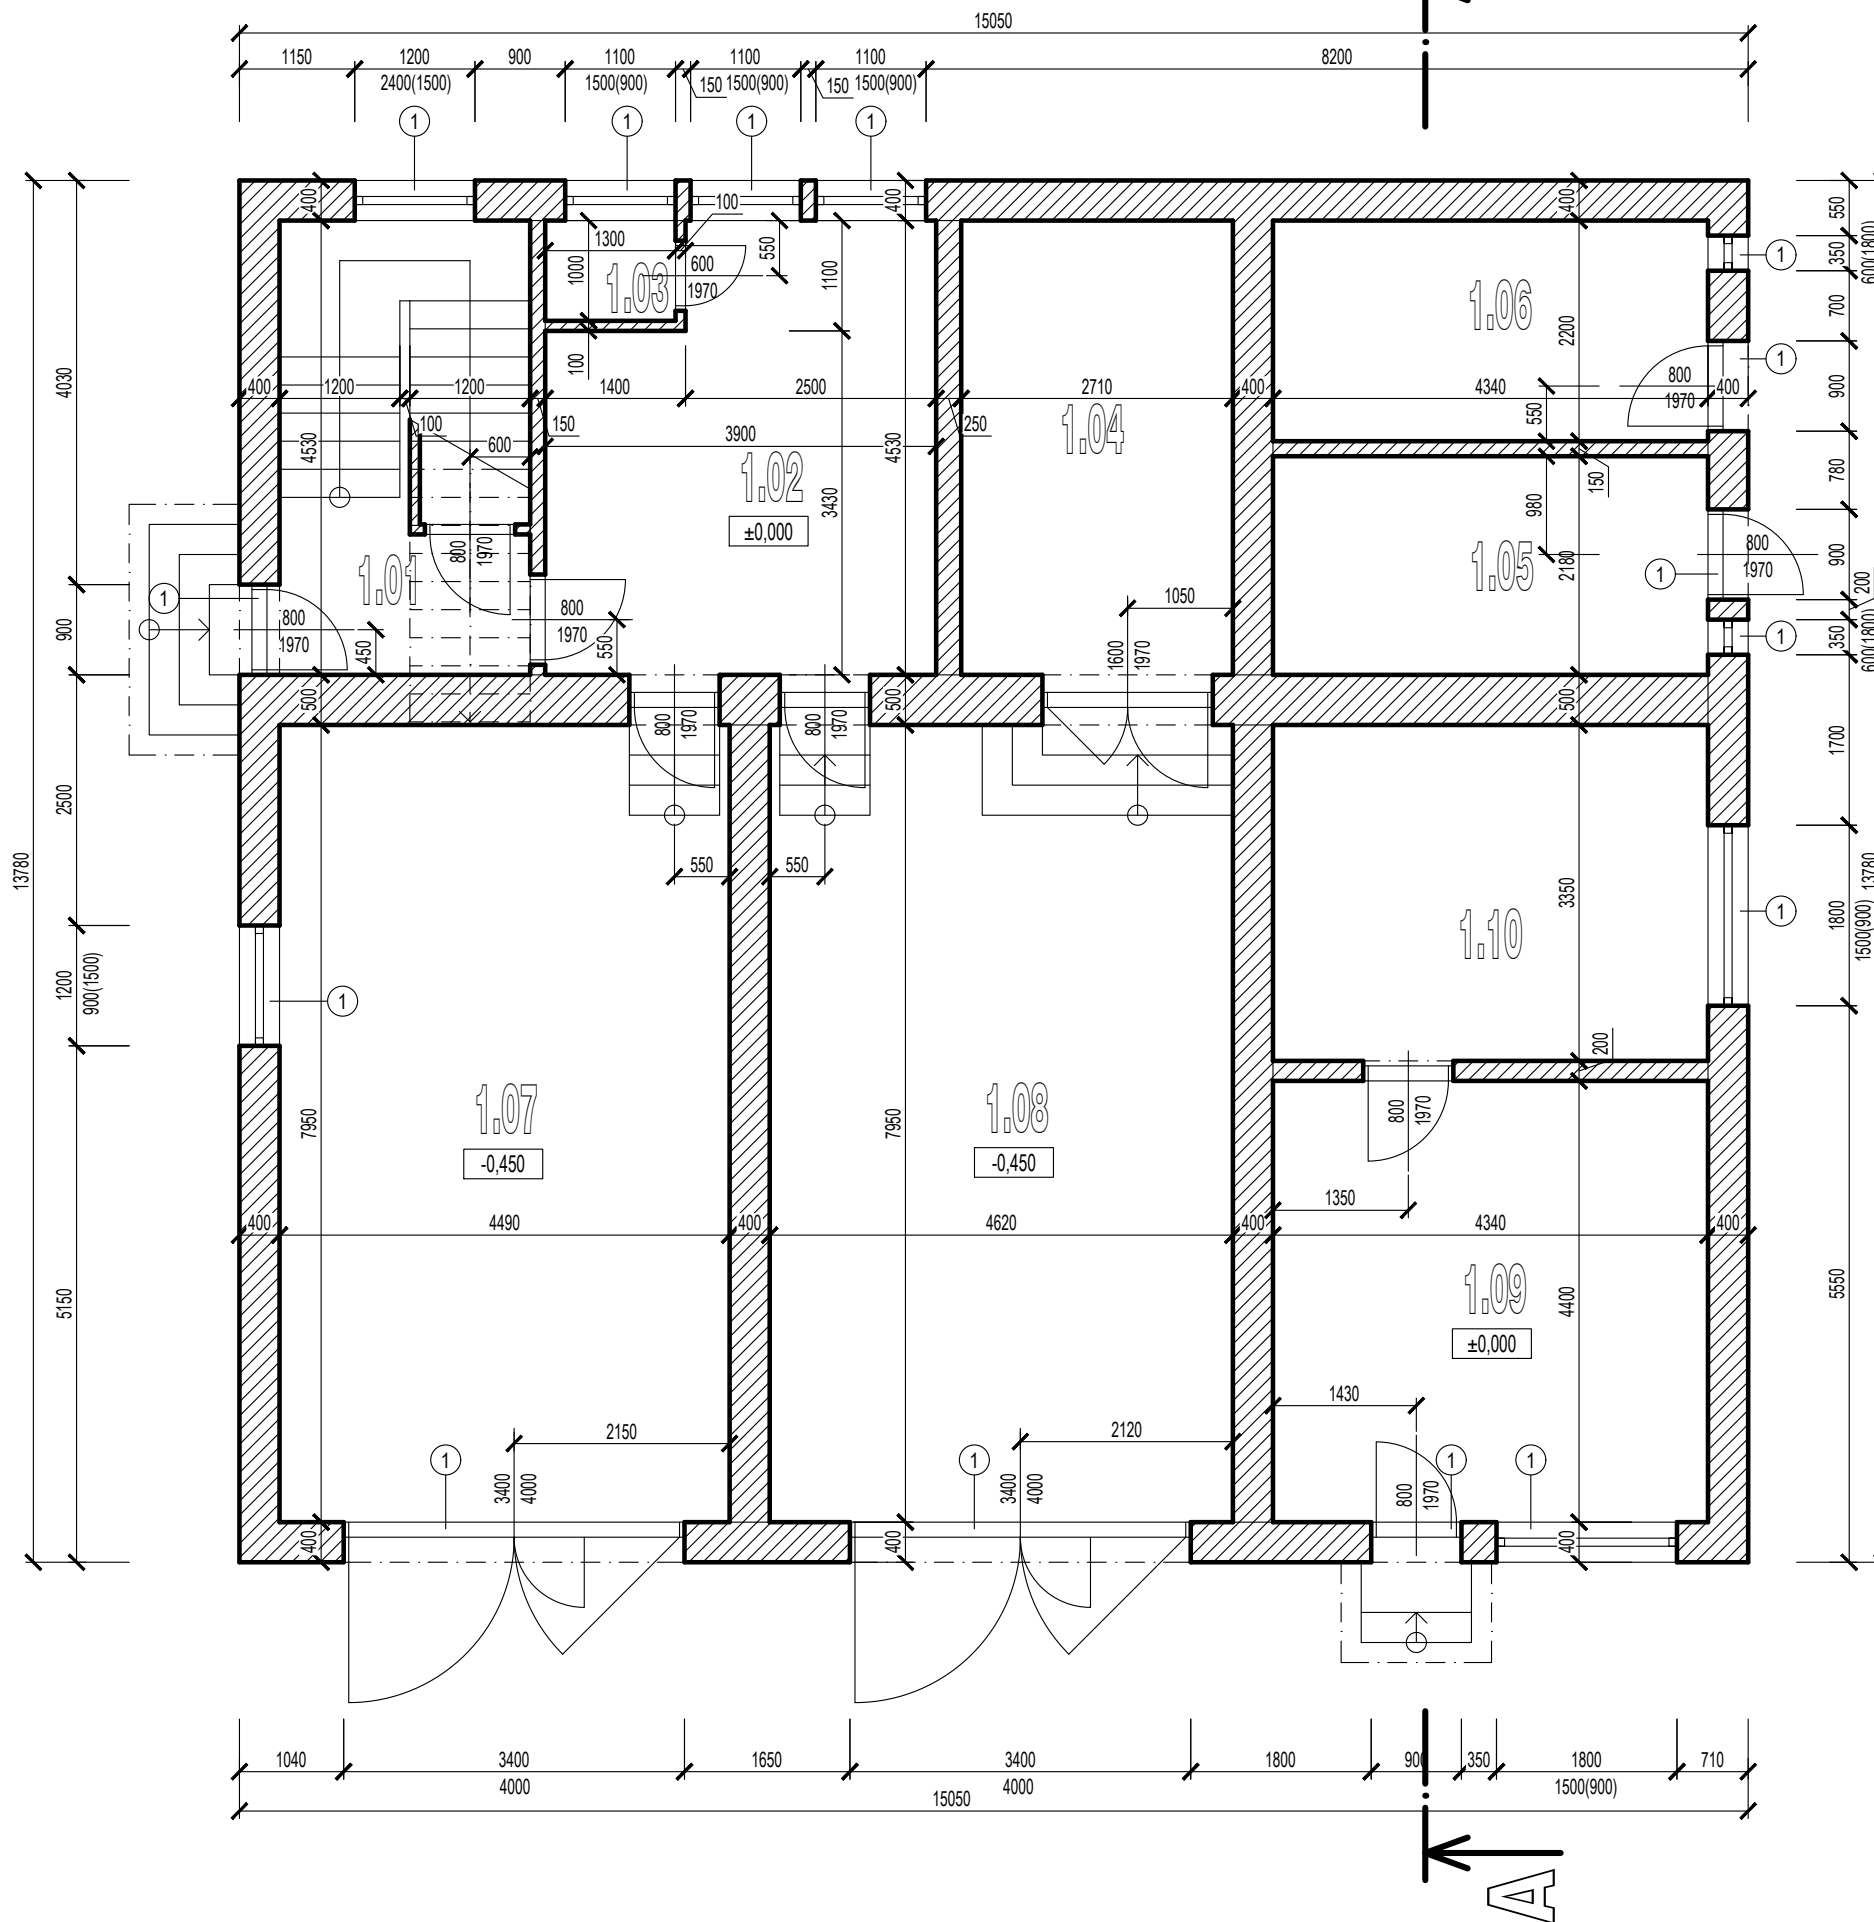

LEGENDA MIESTNOSTÍ


OZN. NA VÝKRESE	ÚČEL MIESTNOSTI	PLOCHA (m ²)
1.01	ZÁDVERIE, SCHODISKO	11,32
1.02	SKLAD	16,12
1.03	WC	1,30
1.04	VEŽA	12,27
1.05	SKLAD	9,45
1.06	SKLAD	9,54
1.07	GARAZ	35,69
1.08	GARAZ	36,72
1.09	KANCELARIA	19,09
1.10	KANCELARIA	14,53

LEGENDA MATERIÁLOV

 JESTVUJÚCE MURIVO A ZÁKLADY

LEGENDA STAVEBNÝCH ÚPRAV

① VÝMENA OKIEN, EXTERIÉROVÝCH DVERÍ ZA PLASTOVÉ A GARÁŽOVÝCH BRÁN ZA KOVOVÉ

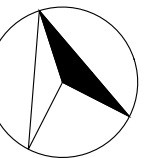

VYPRACOVAL	PETER VANDRIAK		
ZODPOVEDNÝ PROJEKTANT	PETER VANDRIAK		
Hlavný inžinier projektu	PETER VANDRIAK		
INVESTOR : Obec Liptovský Peter		FORMÁT	2 A4
MIESTO : súp. č. 76, parc. č. KN-C 779/2, k.ú. Liptovský Peter		DÁTUM	08/2017
		STUPEŇ	PPOSÚ
		Č. ZÁKAZ.	-
		ARCH. Č.	-
PRÍLOHA :		MIERKA	ČÍSLO PRÍLOHY
PÔDORYS 1.NP - NAVRHOVANÝ STAV		1:75	7.