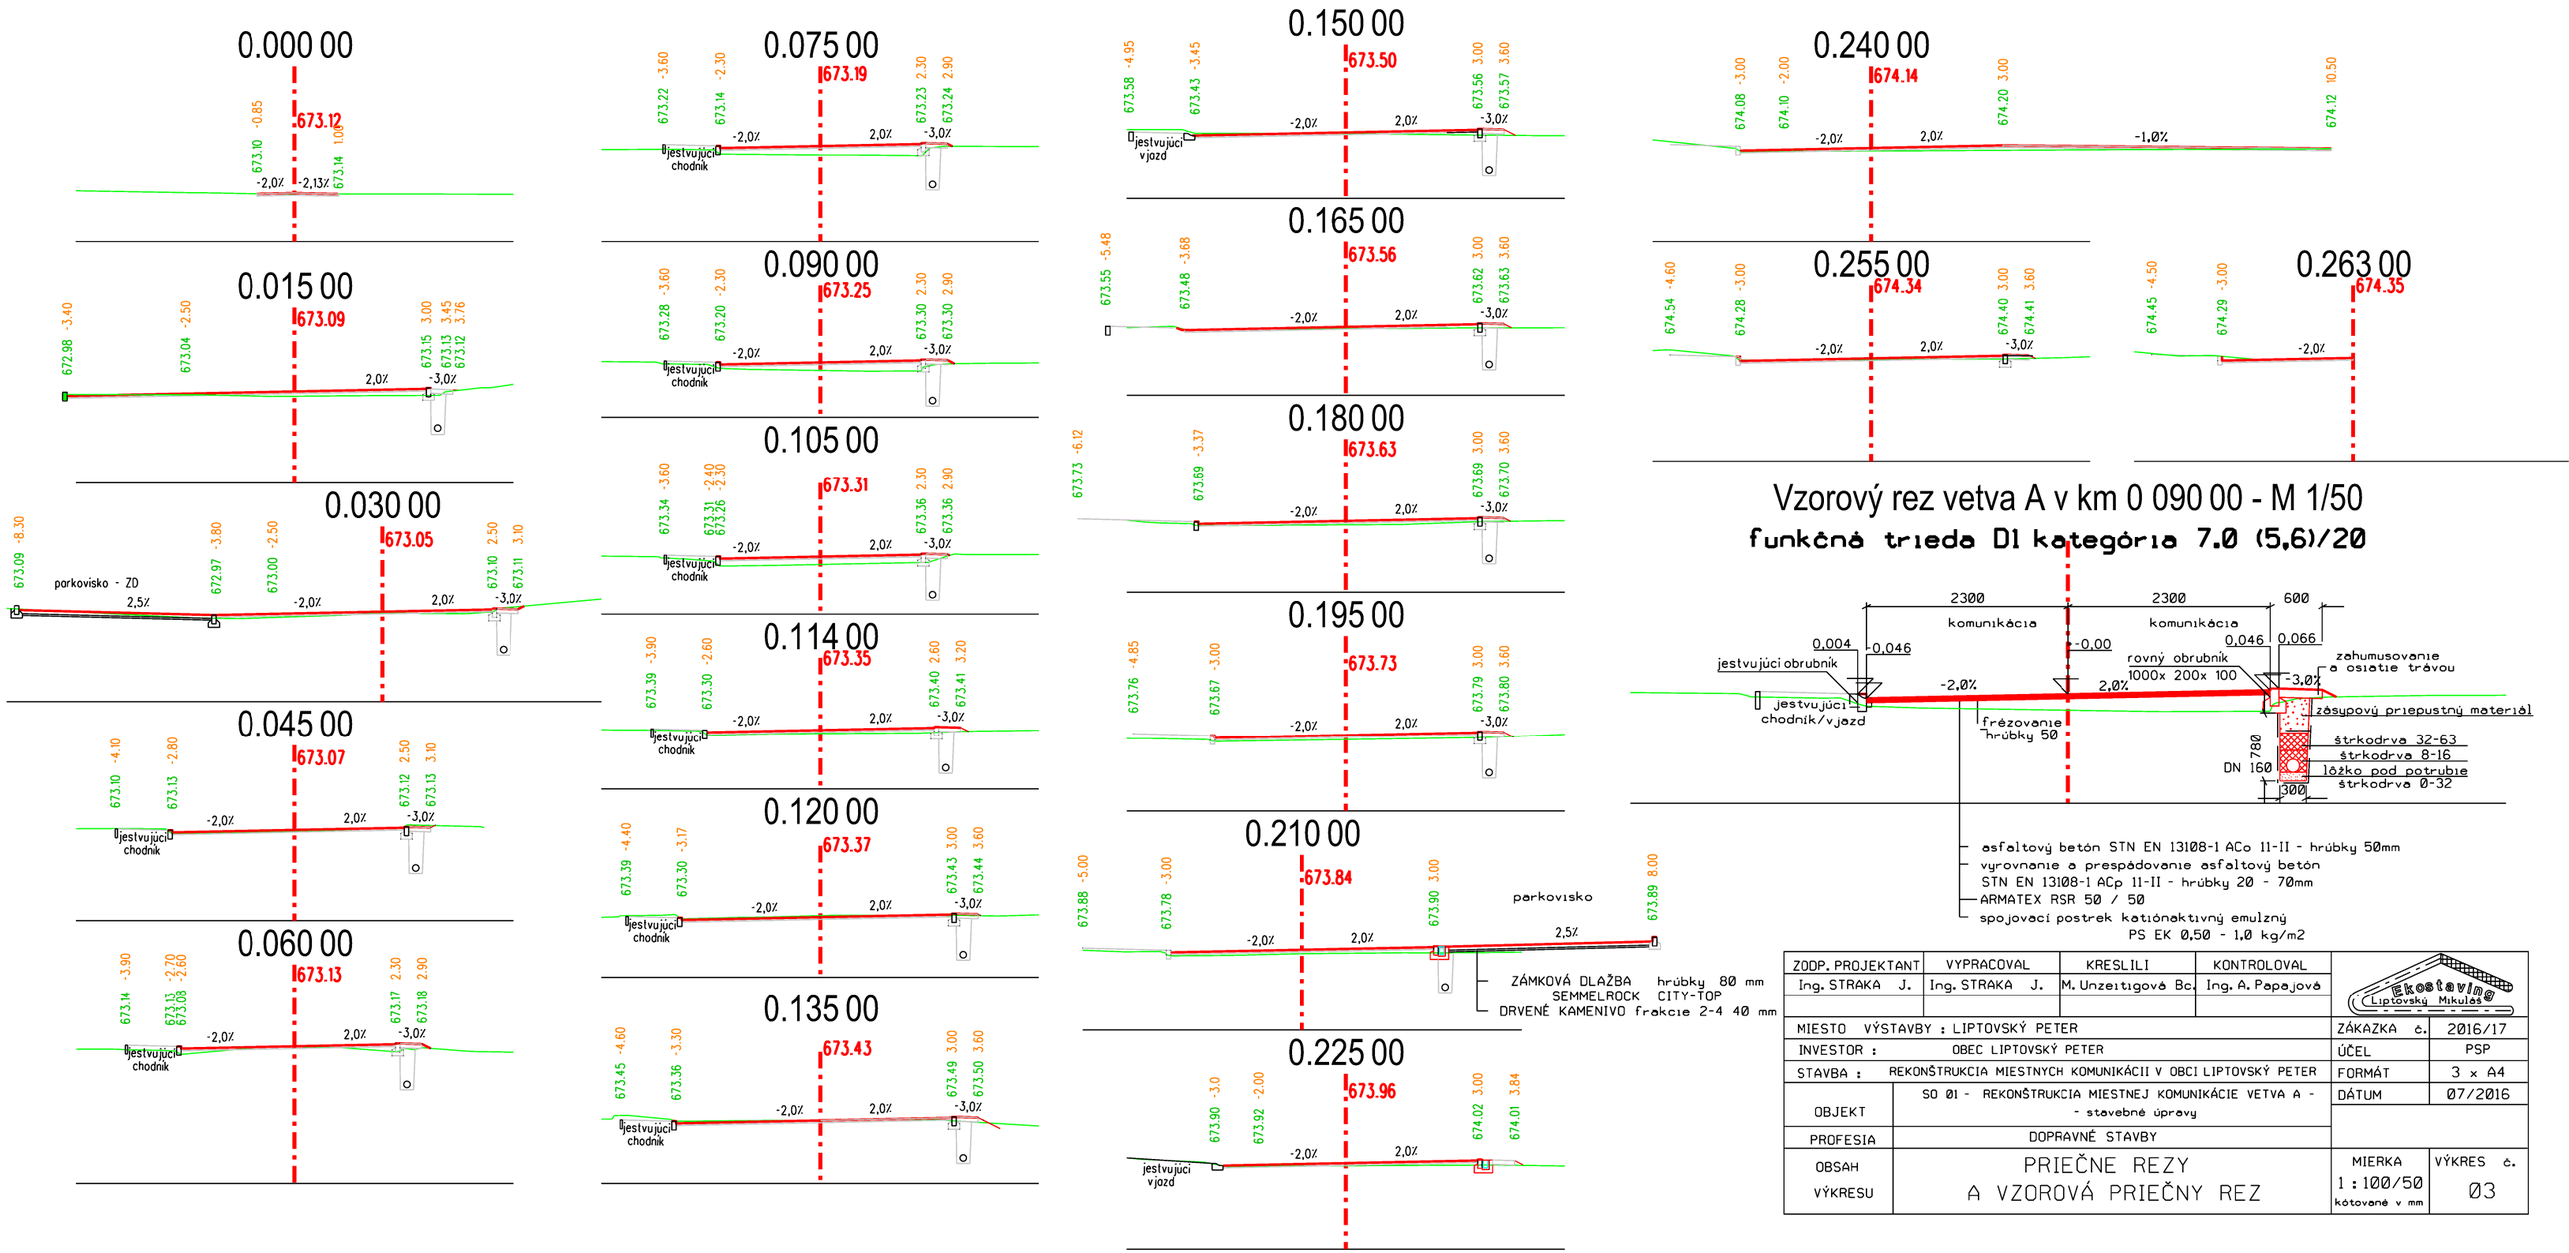

Vzorový rez vetva A v km 0 090 00 - M 1/50

funkčná trieda D1 kategória 7.0 (5,6)/20

ZODP. PROJEKTANT	VYPRACOVAL	KRESLILI	KONTROLOVAL	Ekostavmo Liptovský Mikuláš	
Ing. STRAKA J.	Ing. STRAKA J.	M. Unzeitigová Bc.	Ing. A. Papajová		
MIESTO VÝSTAVBY : LIPTOVSKÝ PETER				ZÁKAZKA č.	2016/17
INVESTOR : OBEC LIPTOVSKÝ PETER				ÚČEL	PSP
STAVBA : REKONŠTRUKCIA MIESTNYCH KOMUNIKÁCII V OBCI LIPTOVSKÝ PETER				FORMÁT	3 x A4
OBJEKT	SO 01 - REKONŠTRUKCIA MIESTNEJ KOMUNIKÁCIE VETVA A - - stavebné úpravy			DÁTUM	07/2016
PROFESIA	DOPRAVNÉ STAVBY				
OBSAH VÝKRESU	PRIEČNE REZY A VZOROVÁ PRIEČNY REZ			MIERKA 1 : 100/50 kótované v mm	VÝKRES č. 03