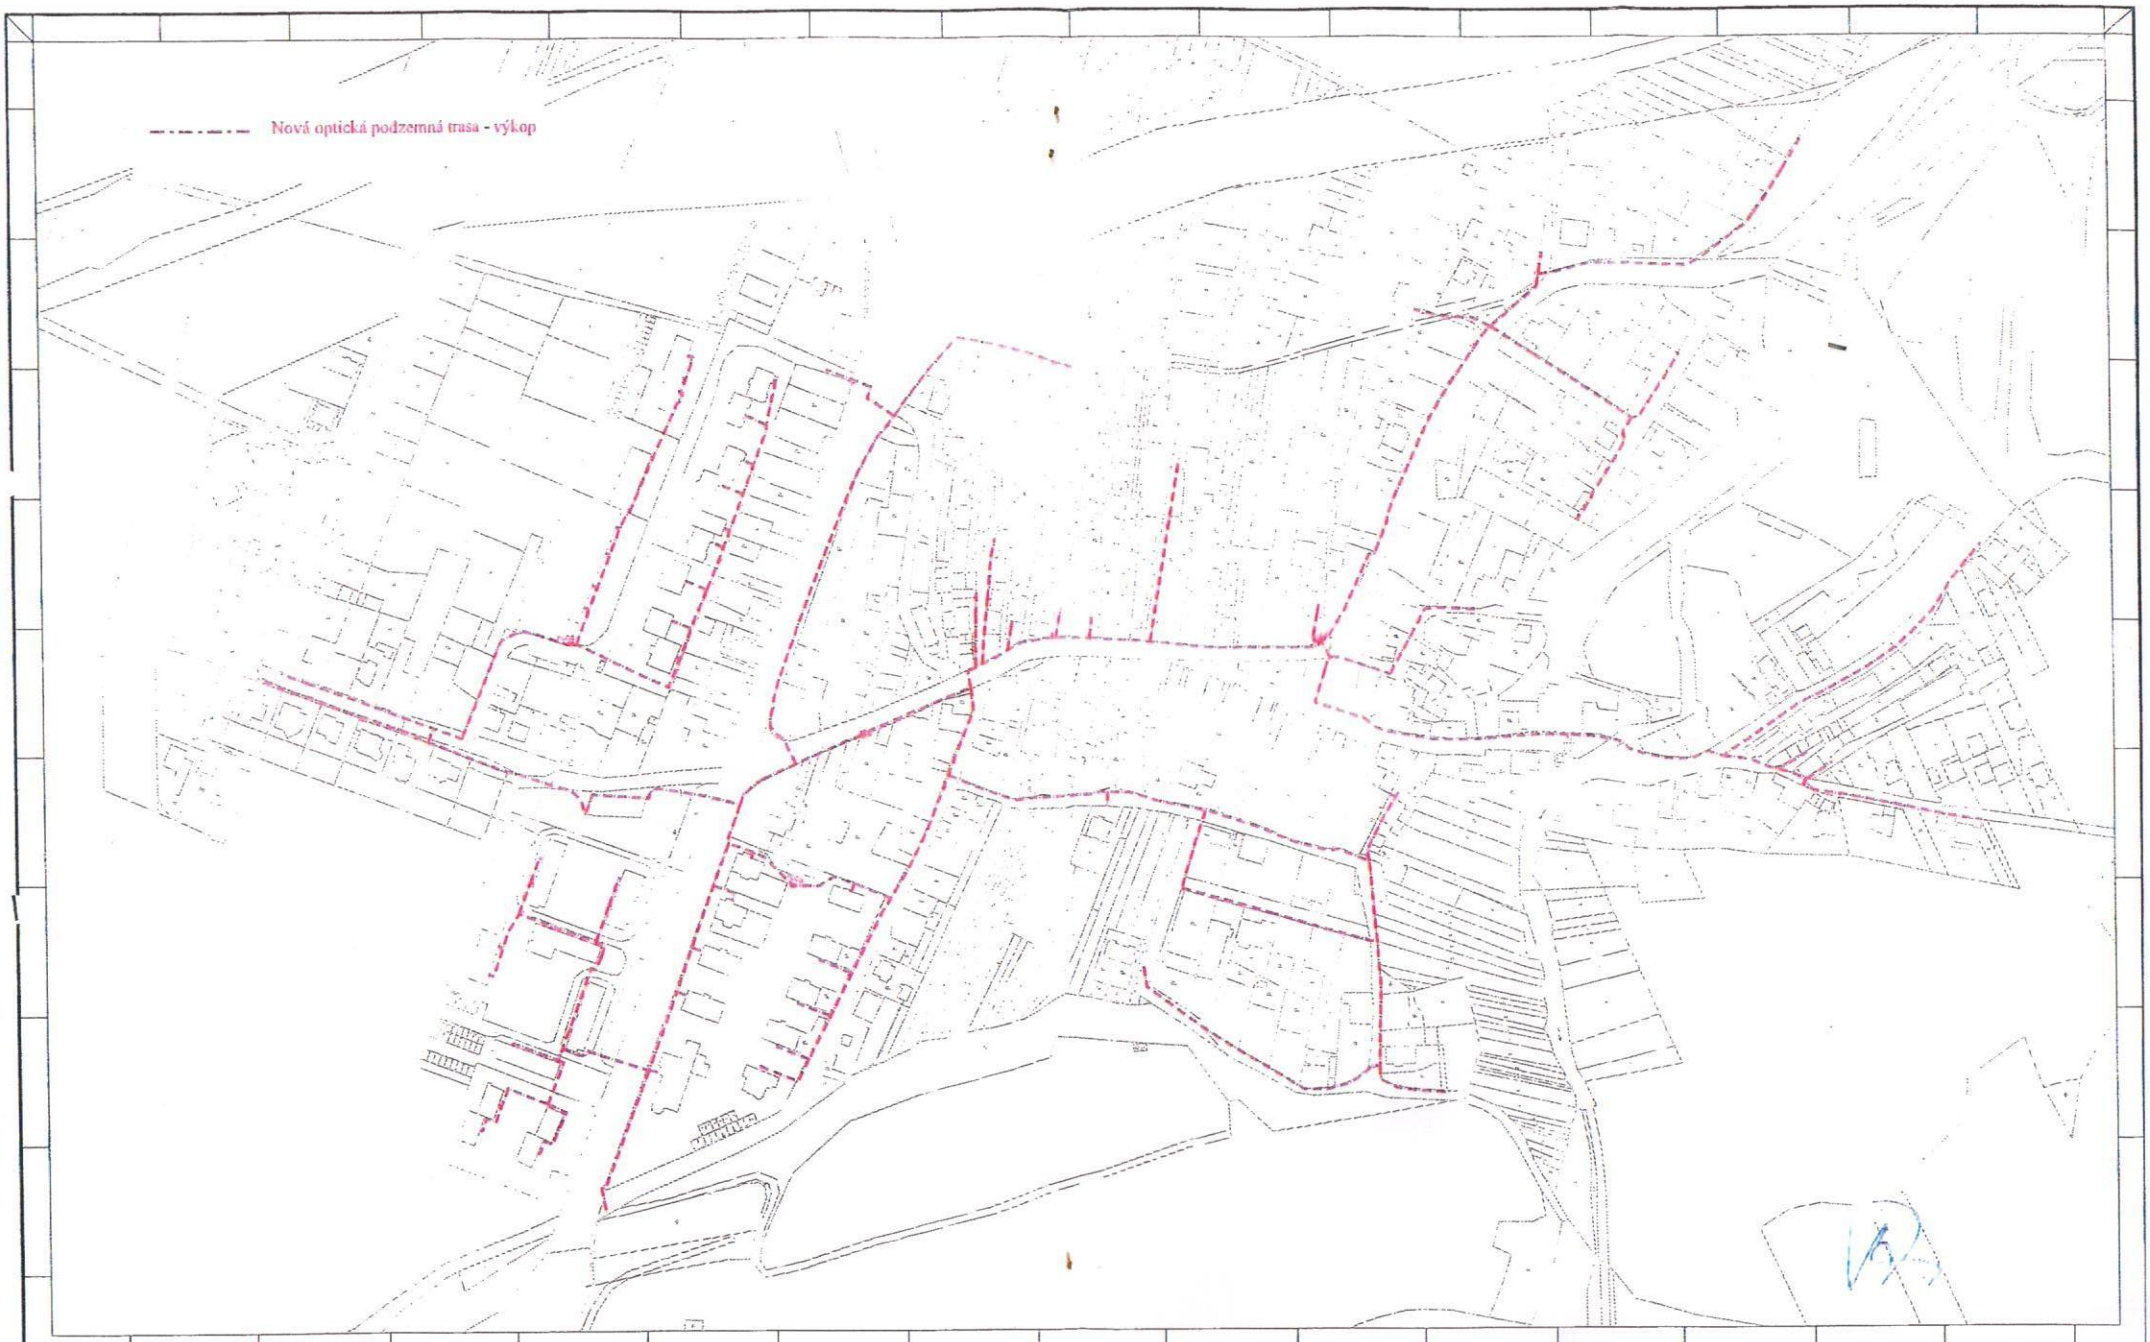

Zpracovatel dokumentace: OPTOMONT, s.r.o.	Investor: Slovak Telekom, a.s.	Název stavby: INS_FTTH_LM_Liptovský Peter	Část, název výkresu: Situační výkres širších vztahů	Odpovědný projektant: Ing. Vladimír Stancel	Podpis:	Číslo smlouvy:	Formát: A3H	Výkres č.: C.1
				Kontroloval: Ing. Richard Gajdošík	Podpis:	Číslo dodavatele:		
						Stupeň: DUR		
						Datum: 12.10.2017		
						Revize: 7.11.2018		
						Měřítko:		