


Legenda:

- nová optická podzemná trasa - výkop
- bod 10 až bod 01 existujúci kábelovod Slovak Telekom
- bod 01 až bod existujúce chránené HDPF Slovák Telekому

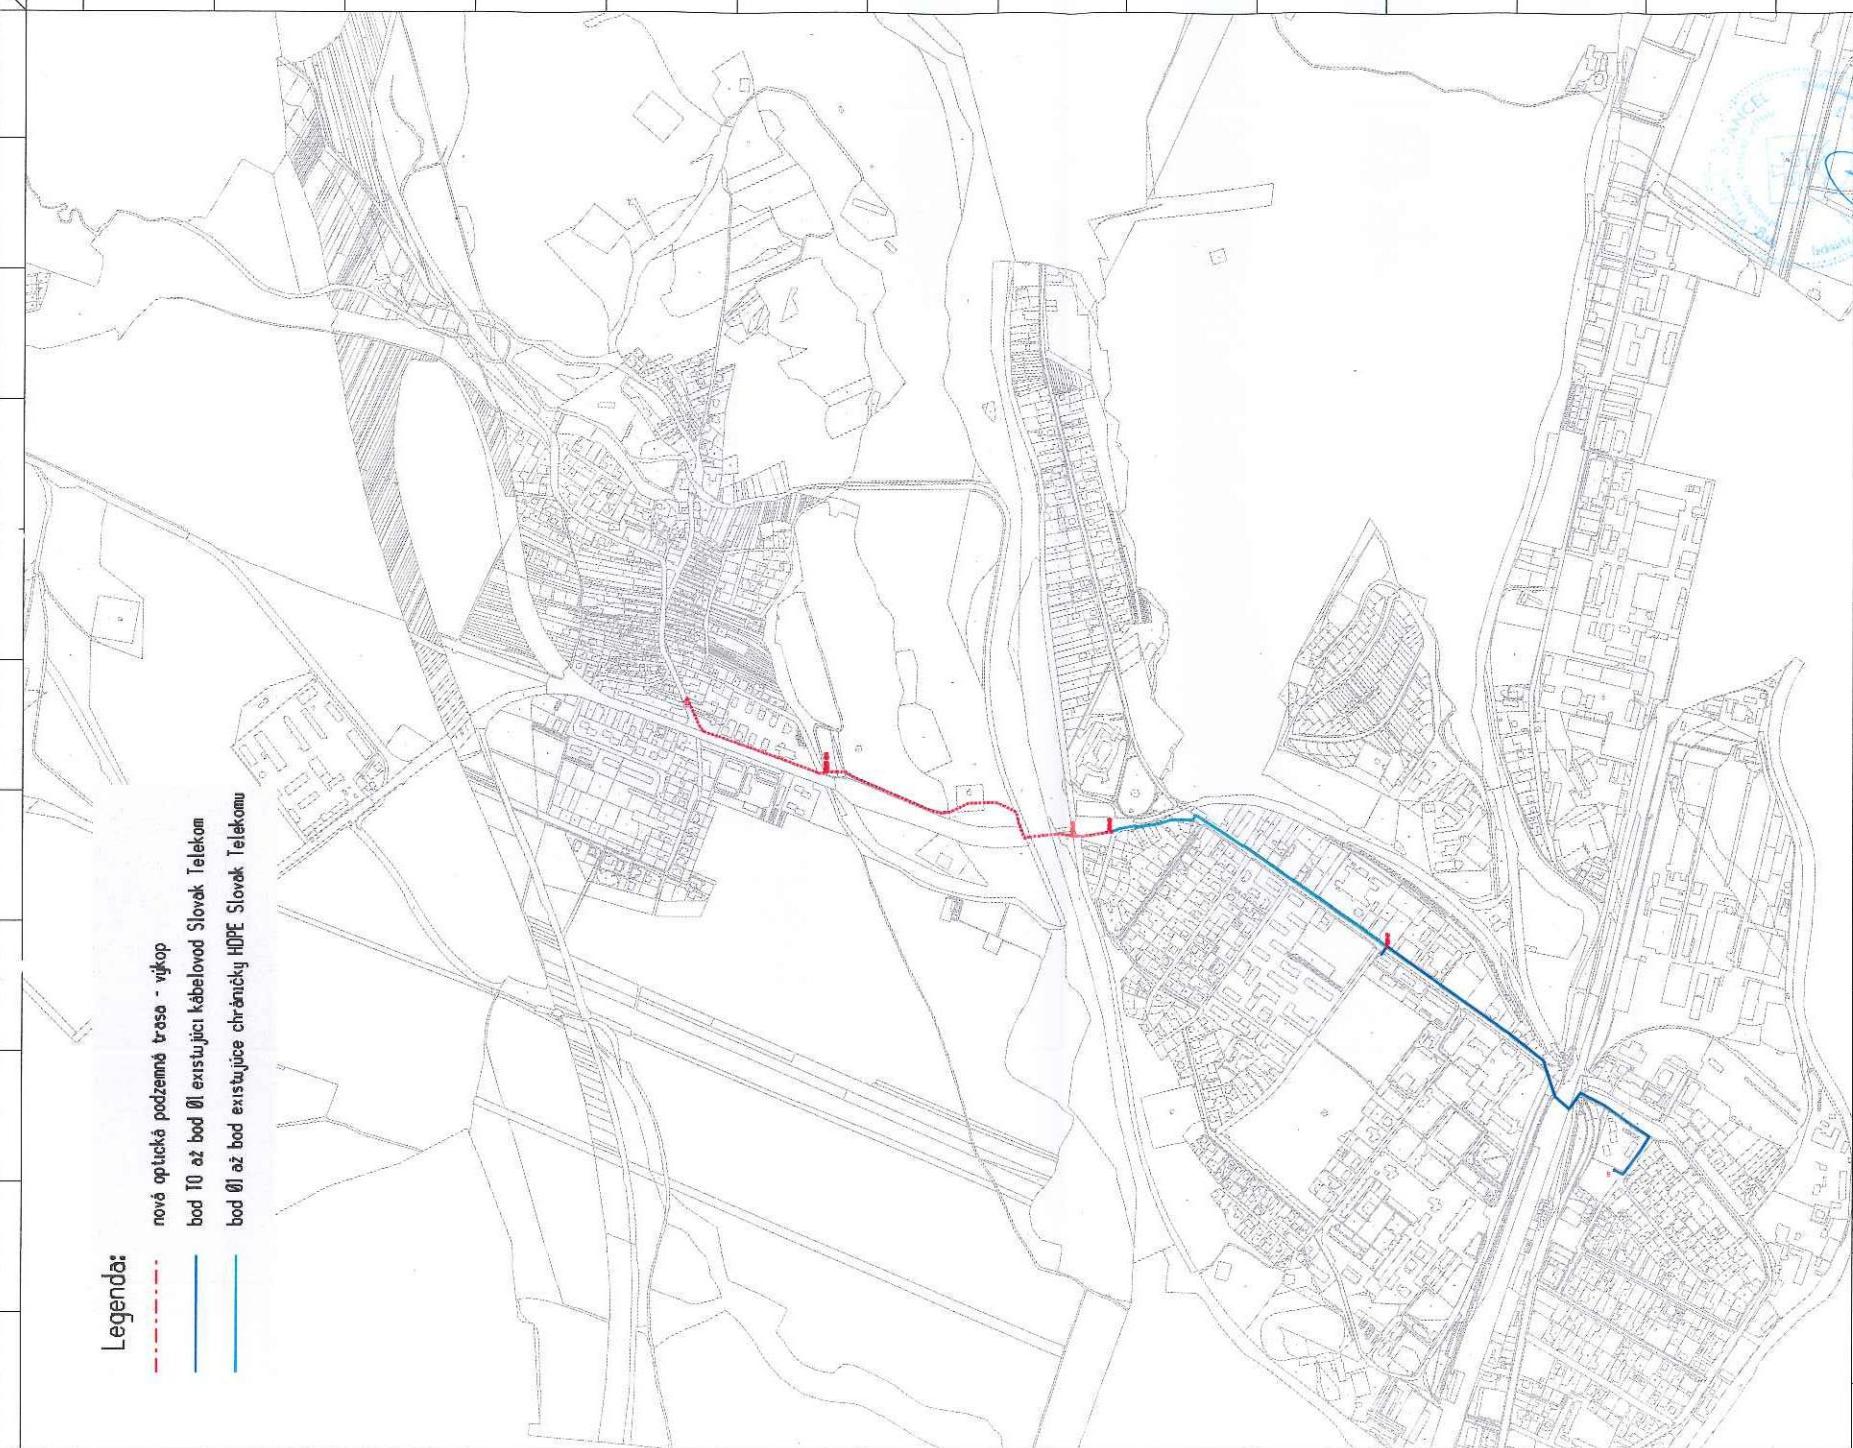

Zodberateľ číselného reťazca:	OPTOMONT s.r.o.	Slovak Telekom, a.s.	INS.Klášter Liptov.01.transport klášter Liptovský Peter
Bratislavské Ipeľské 27/75, 911 05 Trenčín	Bôjkačské 28, 817 62 Bratislava	Bôjkačské 28, 817 62 Bratislava	
Geogr. názov vŕtacieho:	Geogr. názov prekonávacieho:	Geogr. názov:	Geogr. názov:
	Ing. Vladimír Štefanec	Projekt:	Projekt:
	Kontaktné údaje:	Rozsah:	Rozsah:
	E-mail: Veronika.Kasnerova sk@optomont.sk	Pozícia:	Pozícia:
		E-mail: Milana.Proskovcová	E-mail: Milana.Proskovcová
Cieľ záver vŕtacieho:	Cieľ záver prekonávacieho:	Cieľ záver:	Cieľ záver:
		Dátum:	Dátum:
		21.10.2017	12.05.2018
		Dospelosť:	Dospelosť:
		Rozsah:	Rozsah:
		01-05-2018	01-05-2018
		A3V	C.1
		11.10000	