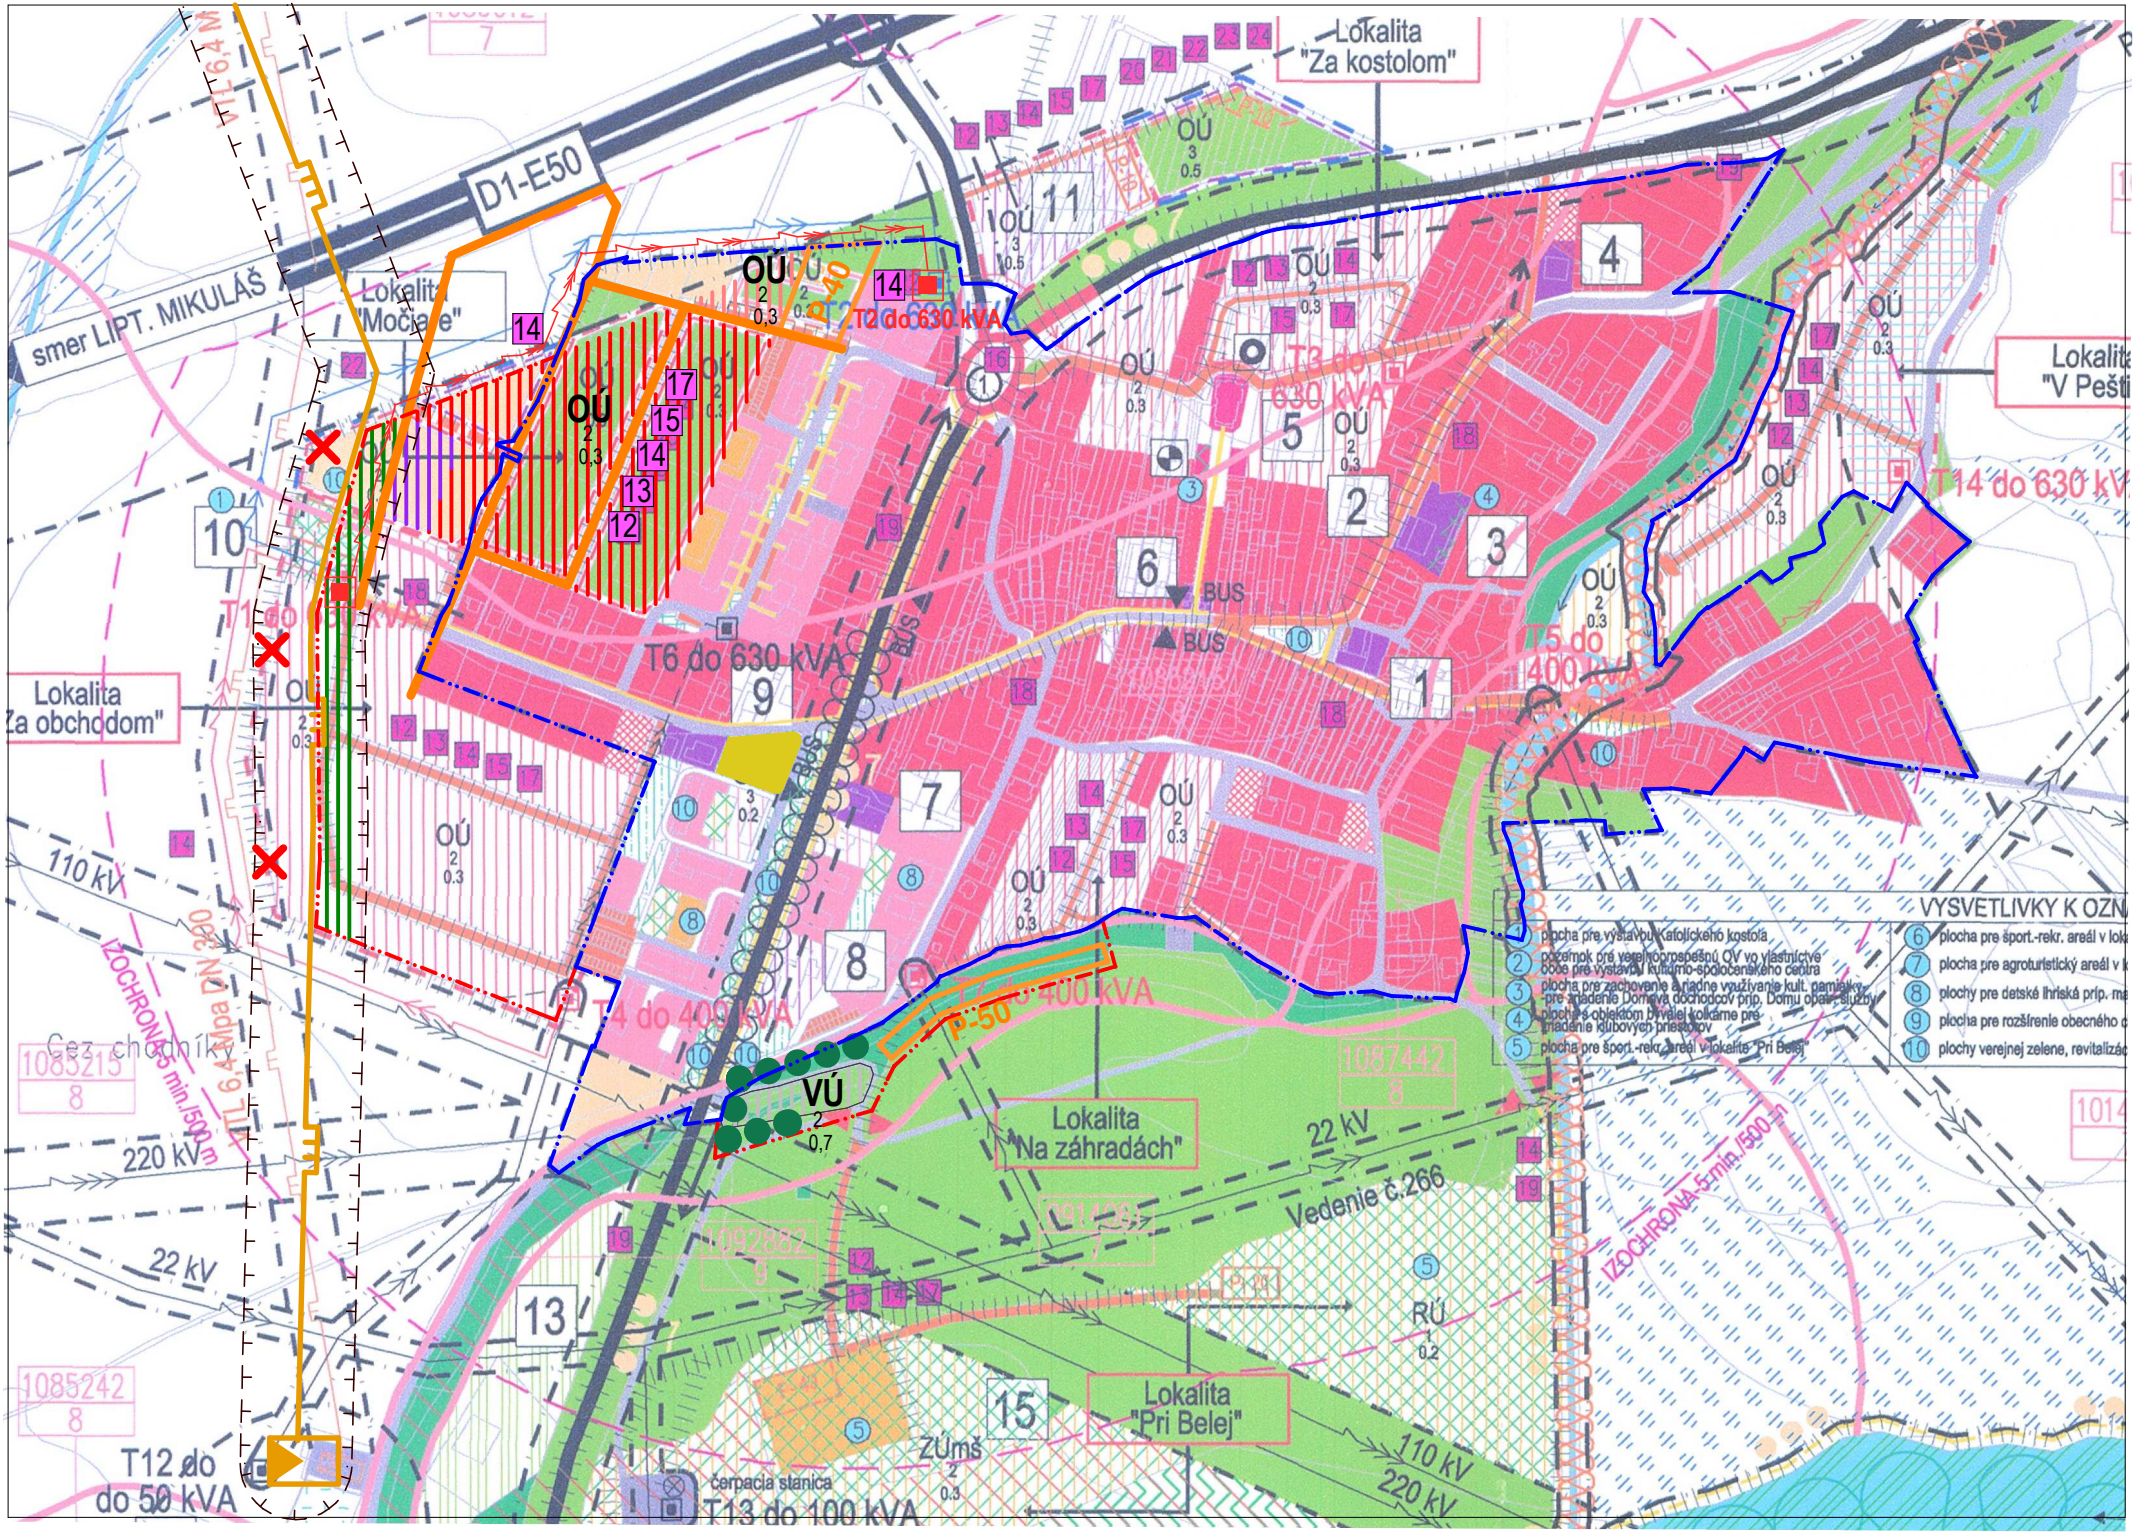
D1-E50
smer LIPT. MIKULÁŠ
Lokalita "Močiare"
Lokalita "Za kostolom"
Lokalita "V Pešti
Lokalita Za obchodom"
Lokalita "Na záhradách"
Lokalita "Pri Belej"
OÚ
VÚ
RÚ
ZÚmš
T2 do 630 kVA
T3 do 630 kVA
T4 do 400 kVA
T5 do 400 kVA
T6 do 630 kVA
T12 do 50 kVA
T13 do 100 kVA
T14 do 630 kV
čerpacia stanica
BUS
110 kV
220 kV
22 kV
Vedenie č.266
IZOCHRONA 5 min./500 m
VYSVETLIVKY K OZN
plocha pre výstavbu katolíckeho kostola
pozemok pre verejnoprospešnú OV vo vlastníctve
obce pre výstavbu kultúrno-spoločenského centra
plocha pre zachovanie a riadne využívanie kult. pamiatky
pre zriadenie Domova dôchodcov príp. Domu opat. služby
plocha s objektom bývalej kolárne pre
zriadenie klubových priestorov
plocha pre šport.-rekr. areál v lokalite "Pri Belej"
plocha pre šport.-rekr. areál v lok
plocha pre agroturistický areál v k
plochy pre detské ihriská príp. ma
plocha pre rozšírenie obecného c
plochy verejnej zelene, revitalizác