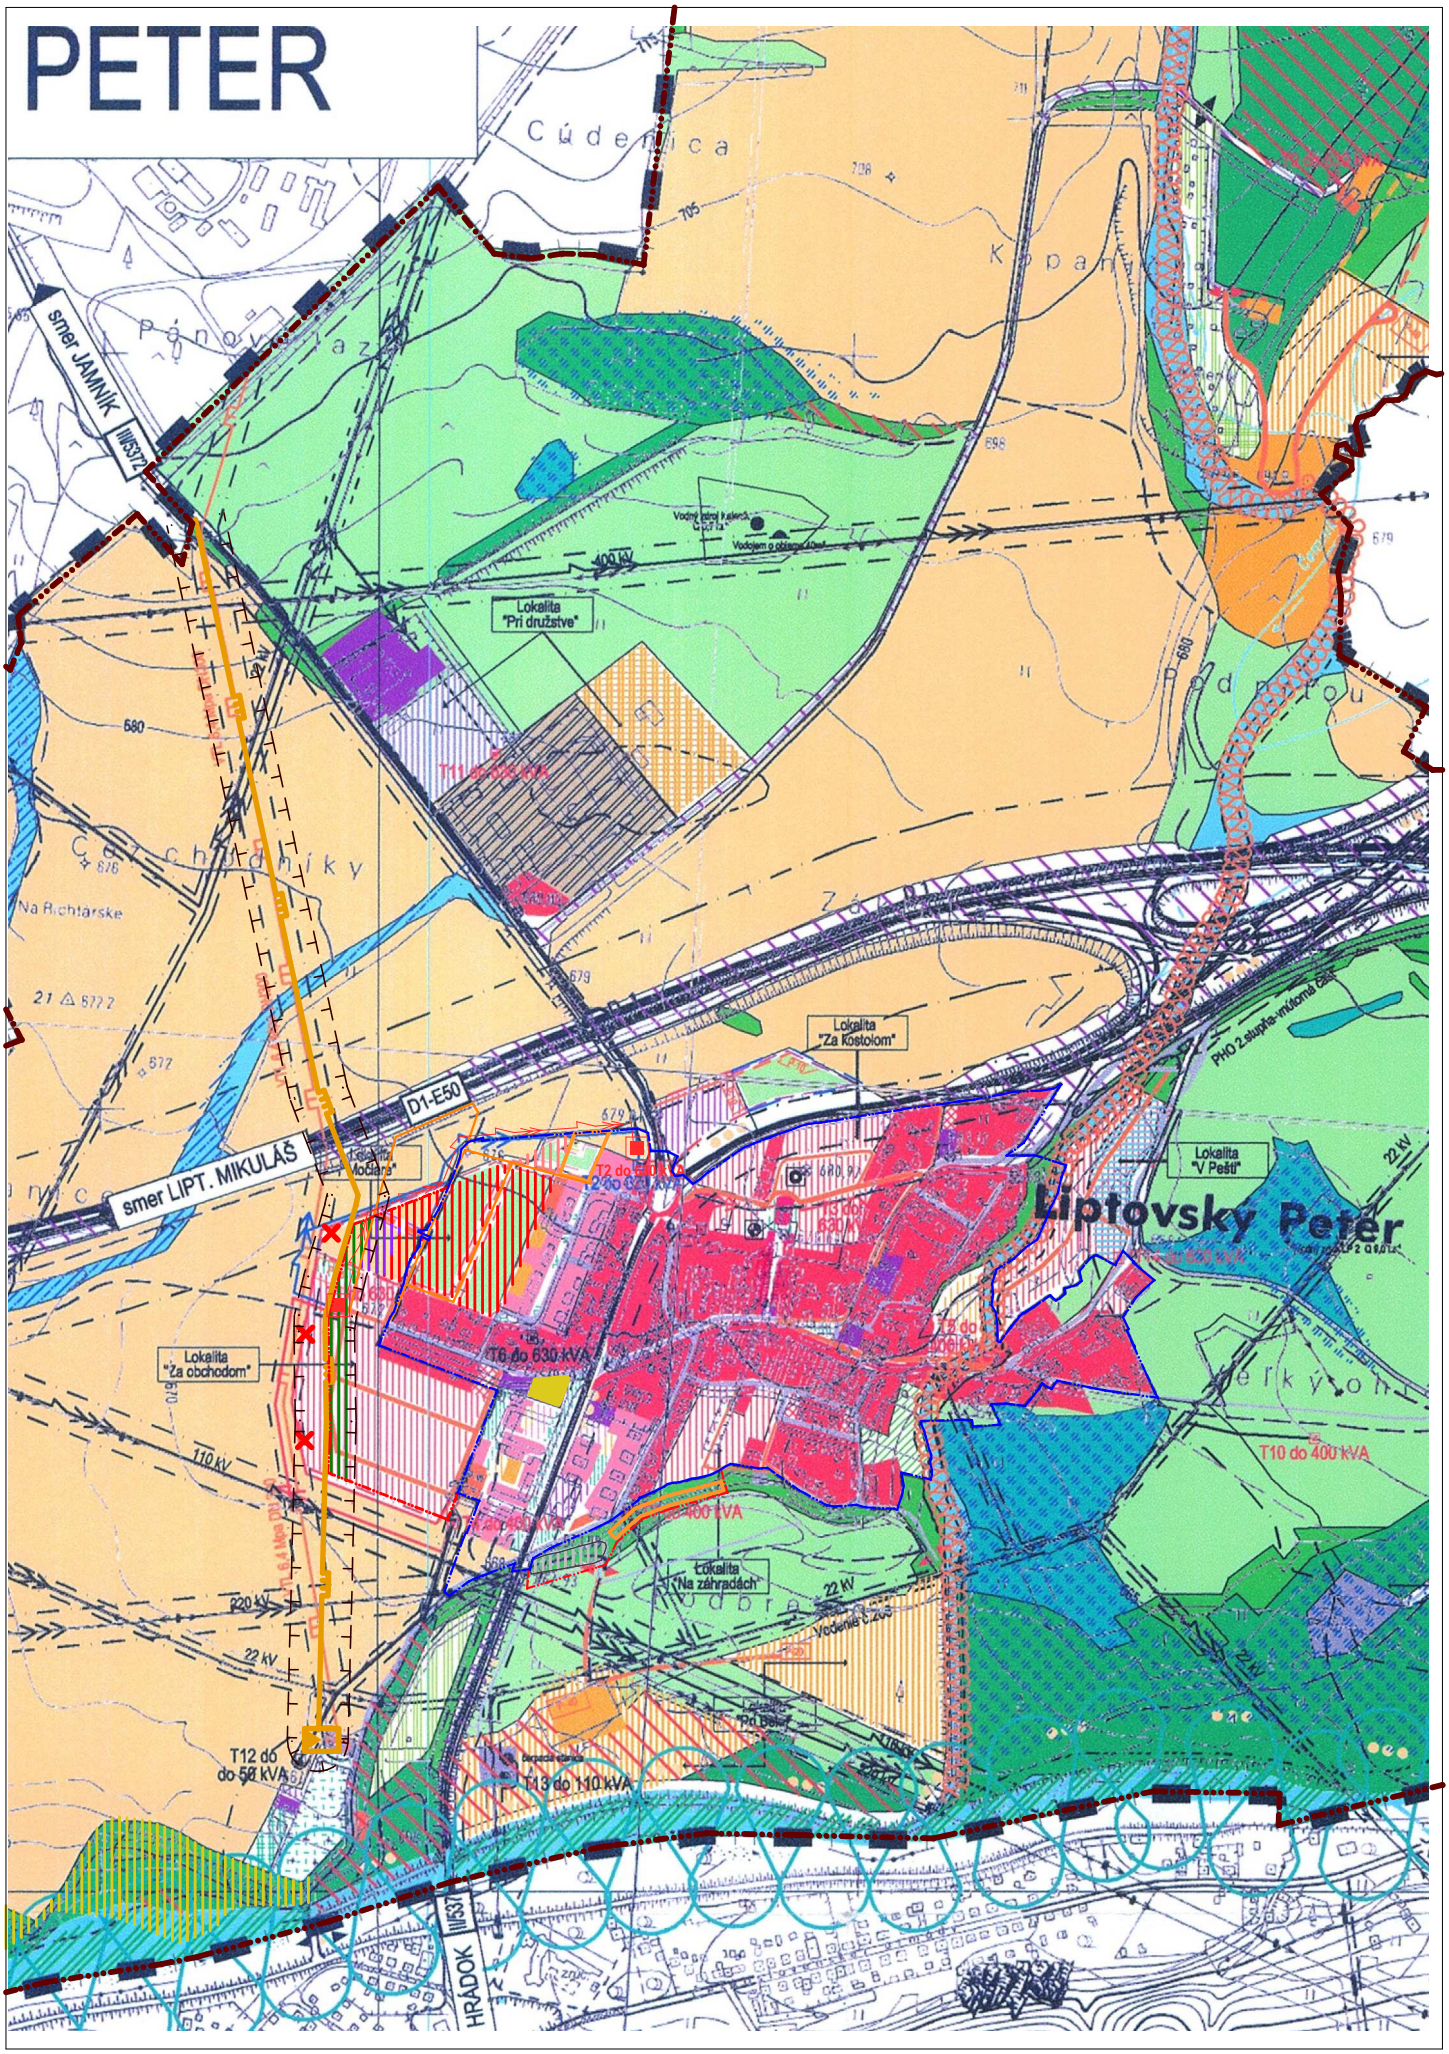
PETER
Cúdenica
Kopaniny
Pánovo lazy
smer JAMNÍK
III/5372
Lokalita "Pri družstve"
400 kV
Vodný zdroj kalecí
Vodojem o objeme 40 m³
T11 do 625 kVA
Cúchodníky
Na Richtárske
Lokalita "Za kostolom"
D1-E50
smer LIPT. MIKULÁŠ
Lokalita "Močiare"
T2 do 630 kVA
T3 do 630 kVA
Lokalita "V Pešti"
Liptovsky Peter
PHO 2.stupňa-vnútorná časť
22 kV
T6 do 630 kVA
Lokalita "Za obchodom"
110 kV
T10 do 400 kVA
T9 do 400 kVA
Lokalita "Na záhradách"
220 kV
22 kV
Vodenie č.203
T12 do do 50 kVA
T13 do 110 kVA
III/537
HRÁDOK