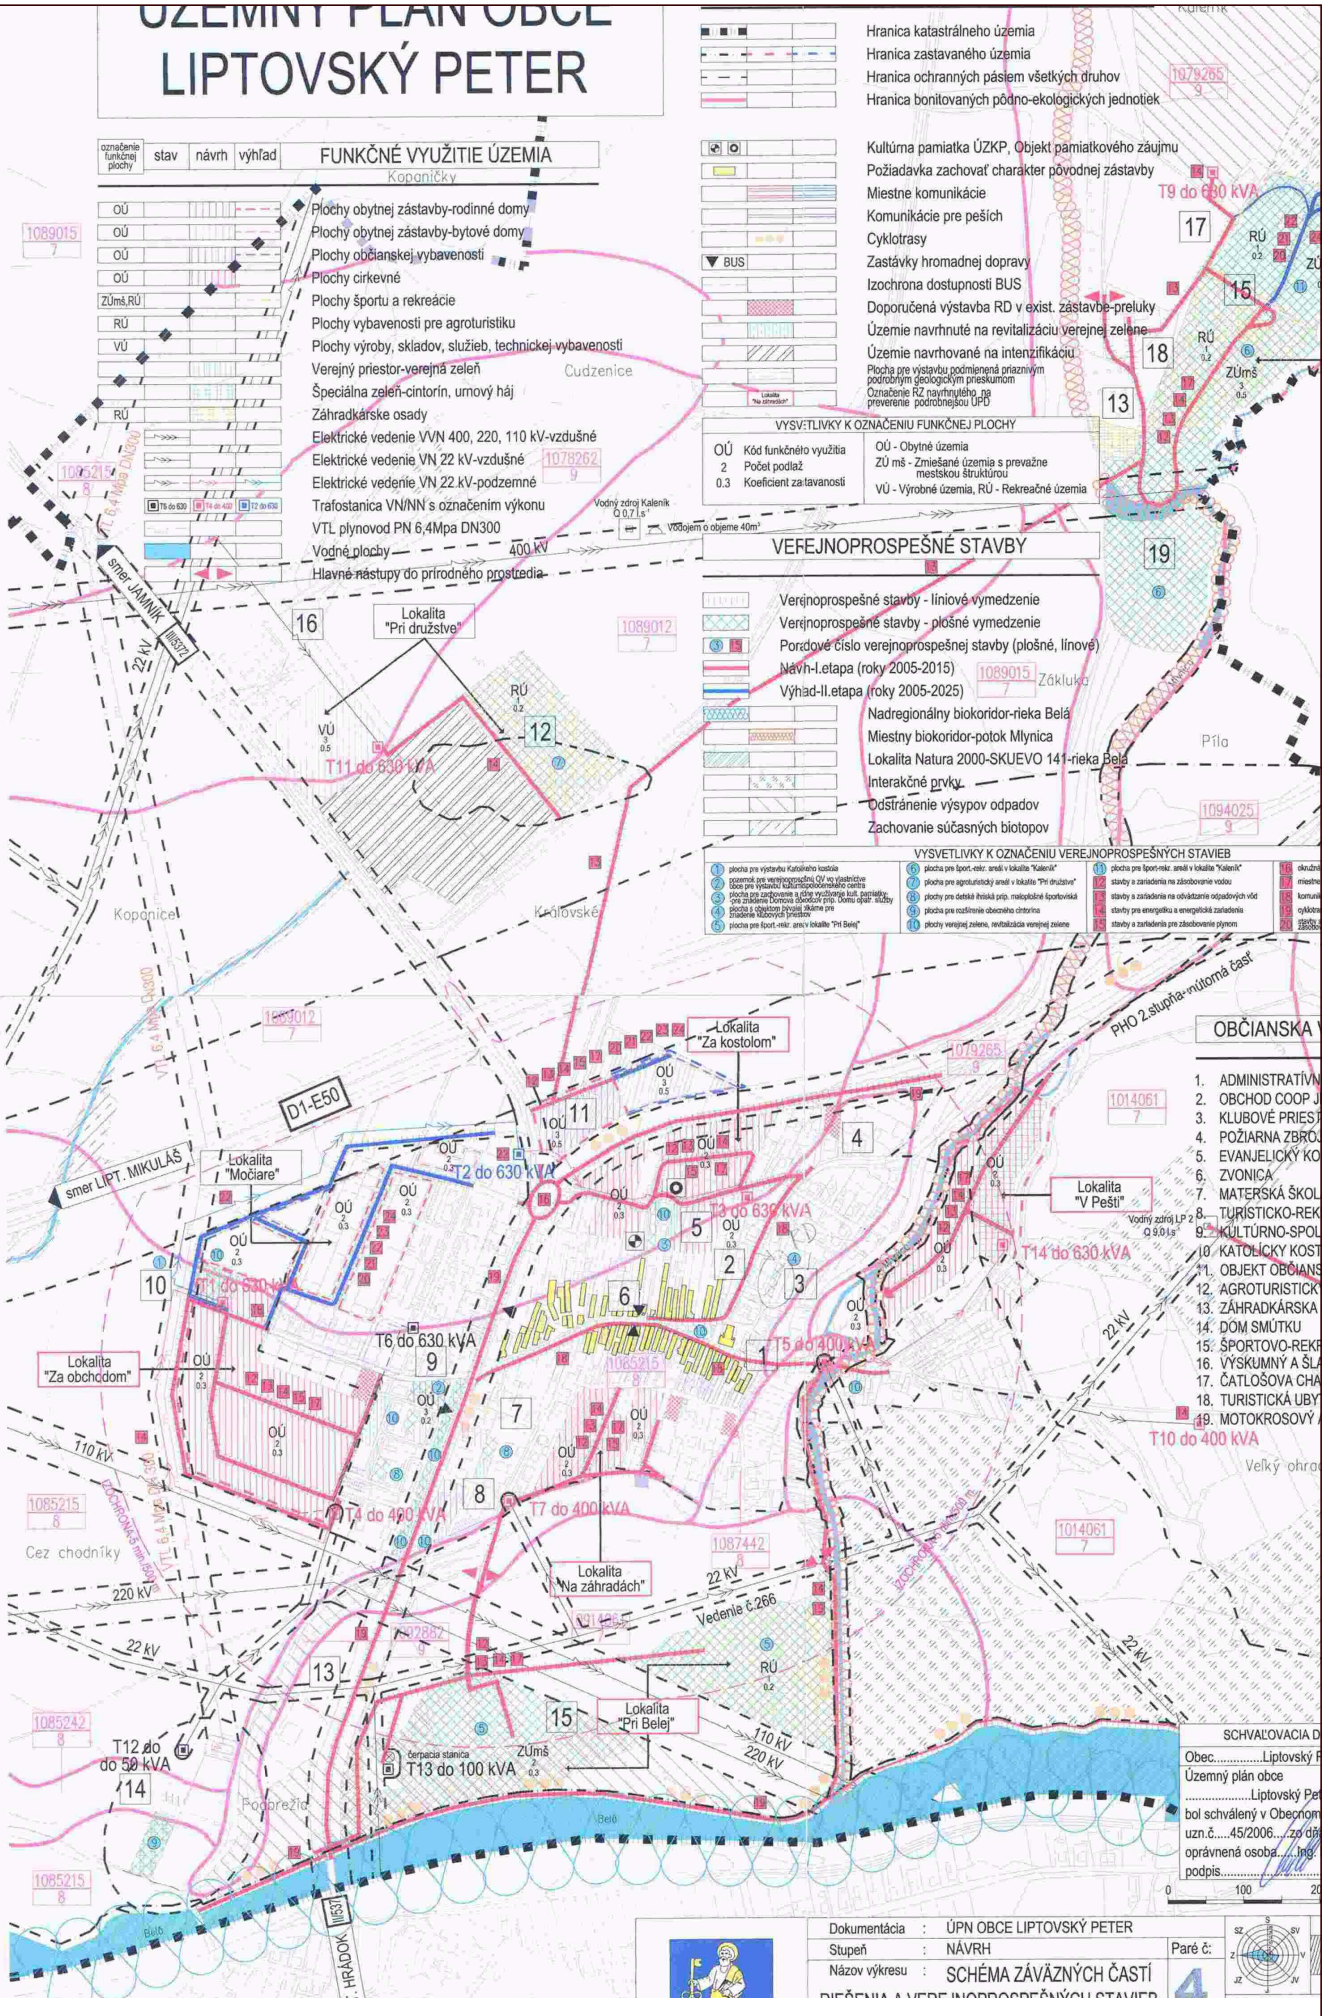
ÚZEMNÝ PLÁN OBCE
LIPTOVSKÝ PETER
označenie funkčnej plochy
stav
návrh
výhľad
FUNKČNÉ VYUŽITIE ÚZEMIA
Plochy obytnej zástavby-rodinné domy
Plochy obytnej zástavby-bytové domy
Plochy občianskej vybavenosti
Plochy cirkevné
Plochy športu a rekreácie
Plochy vybavenosti pre agroturistiku
Plochy výroby, skladov, služieb, technickej vybavenosti
Verejný priestor-verejná zeleň
Špeciálna zeleň-cintorín, urnový háj
Záhradkárske osady
Elektrické vedenie VVN 400, 220, 110 kV-vzdušné
Elektrické vedenie VN 22 kV-vzdušné
Elektrické vedenie VN 22 kV-podzemné
Trafostanica VN/NN s označením výkonu
VTL plynovod PN 6,4Mpa DN300
Vodné plochy
Hlavné nástupy do prírodného prostredia
Hranica katastrálneho územia
Hranica zastavaného územia
Hranica ochranných pásiem všetkých druhov
Hranica bonitovaných pôdno-ekologických jednotiek
Kultúrna pamiatka ÚZKP, Objekt pamiatkového záujmu
Požiadavka zachovať charakter pôvodnej zástavby
Miestne komunikácie
Komunikácie pre peších
Cyklotrasy
Zastávky hromadnej dopravy
Izochrona dostupnosti BUS
Doporučená výstavba RD v exist. zástavbe-preluky
Územie navrhnuté na revitalizáciu verejnej zelene
Územie navrhované na intenzifikáciu
Označenie RZ navrhnutého na preverenie podrobnejšou ÚPD
VYSVETLIVKY K OZNAČENIU FUNKČNEJ PLOCHY
OÚ Kód funkčného využitia
2 Počet podlaží
0.3 Koeficient zastavanosti
OÚ - Obytné územia
ZÚ mš - Zmiešané územia s prevažne mestskou štruktúrou
VÚ - Výrobné územia, RÚ - Rekreačné územia
VEREJNOPROSPEŠNÉ STAVBY
Verejnoprospešné stavby - líniové vymedzenie
Verejnoprospešné stavby - plošné vymedzenie
Poradové číslo verejnoprospešnej stavby (plošné, líniové)
Návrh-I.etapa (roky 2005-2015)
Výhľad-II.etapa (roky 2005-2025)
Nadregionálny biokoridor-rieka Belá
Miestny biokoridor-potok Mlynica
Lokalita Natura 2000-SKUEVO 141-rieka Belá
Interakčné prvky
Odstránenie výsypov odpadov
Zachovanie súčasných biotopov
VYSVETLIVKY K OZNAČENIU VEREJNOPROSPEŠNÝCH STAVIEB
OBČIANSKA V
1. ADMINISTRATÍVN
2. OBCHOD COOP J
3. KLUBOVÉ PRIEST
4. POŽIARNA ZBRO
5. EVANJELICKÝ KO
6. ZVONICA
7. MATERSKÁ ŠKOL
8. TURISTICKO-REK
9. KULTÚRNO-SPOL
10. KATOLÍCKY KOST
11. OBJEKT OBČIANS
12. AGROTURISTICK
13. ZÁHRADKÁRSKA
14. DOM SMÚTKU
15. ŠPORTOVO-REKR
16. VÝSKUMNÝ A ŠLA
17. ČATLOŠOVA CHA
18. TURISTICKÁ UBY
19. MOTOKROSOVÝ
SCHVAĽOVACIA D
Obec.....Liptovský P
Územný plán obce
.....Liptovský Pet
bol schválený v Obecnom
uzn.č.....45/2006.....zo dň
oprávnená osoba.....Ing.
podpis.....
Dokumentácia : ÚPN OBCE LIPTOVSKÝ PETER
Stupeň : NÁVRH
Paré č.:
Názov výkresu : SCHÉMA ZÁVÄZNÝCH ČASTÍ
Kopaničky
Cudzenice
Koponice
Kráľovské
Kaleník
Zákluka
Píla
Podbrežie
Cez chodníky
Veľký ohrad
Lokalita "Pri družstve"
Lokalita "Za kostolom"
Lokalita "Močiare"
Lokalita "Za obchodom"
Lokalita "Na záhradách"
Lokalita "Pri Belej"
Lokalita "V Pešti"
smer LIPT. MIKULÁŠ
smer JAMNÍK
D1-E50
PHO 2.stupňa-vnútorná časť
Vedenie č.266
Vodný zdroj Kaleník Q 0,7 l.s⁻¹
Vodný zdroj LP 2 Q 9,0 l.s⁻¹
čerpacia stanica
T1 do 630 kVA
T2 do 630 kVA
T3 do 630 kVA
T4 do 400 kVA
T5 do 400 kVA
T6 do 630 kVA
T7 do 400 kVA
T9 do 630 kVA
T10 do 400 kVA
T11 do 630 kVA
T12 do do 50 kVA
T13 do 100 kVA
T14 do 630 kVA
400 kV
220 kV
110 kV
22 kV
VTL 6,4 MPa DN300
PLYNOVOD 6,4 MPa DN300
VODOVOD DN 300
VODOVOD DN 200
VODOVOD DN 150
VODOVOD DN 100
Belá
HRÁDOK